

POLITIIEGLEMENT

Sterboskermis

Art. 1

Naar aanleiding van **Sterboskermis** zijn volgende tijdelijke verkeersmaatregelen van kracht op **vrijdag 08 mei 2026 van 18u00 tem zaterdag 09 mei 04u00 en op zaterdag 09 mei van 18u00 tem maandag 11 mei 2026 tot 01u00**

Art. 2

Eénrichtingsverkeer BEV

In volgende straten/straatdelen wordt beperkt éénrichtingsverkeer (BEV) ingesteld dmv borden F19 + onderbord M5 aan het beginpunt van de maatregel en dan telkens min herhaald na elk kruispunt en door borden C1 + onderbord M3 in tegenrichting en telkens herhaald na elk kruispunt :

- **Molenheide**: tussen Wolkenvenweg en Moleneind
- **Moleneind**: tussen Molenheide en Molenstraat
- **Moleneind**: tussen Molenheide en Mastendreef
- **Mastendreef**: tussen Moleneind en Tolberg
- **Tolberg**: tussen Mastendreef en Heistraat

- **Borden C31a/b** worden respectievelijk geplaatst in de **Molenstraat** aan weerszijden van het kruispunt met de Moleneind
- **Borden C31a/b** worden respectievelijk geplaatst in de **Heistraat** aan weerszijden van het kruispunt met de Tolberg

- **Borden C31a**, 3X wordt respectievelijk geplaatst in de **Tolberg** voor het kruispunt met de Tolberg

Zie signalisatieplan

Art. 3


De inrichter staat in voor :

- de plaatsing, de instandhouding en de verwijdering van de tijdelijke signalisatie
- de schriftelijke verwittiging van de omwonenden inzake de manifestatie en de eraan verbonden tijdelijke verkeersmaatregelen
- de **bewegwijzering** naar de manifestatie en de **voorziene parkings**

Art. 4





Hulpdiensten

Ten allen tijde dient een doorgang te worden vrijgelaten voor de hulpdiensten van minimum 4 meter.

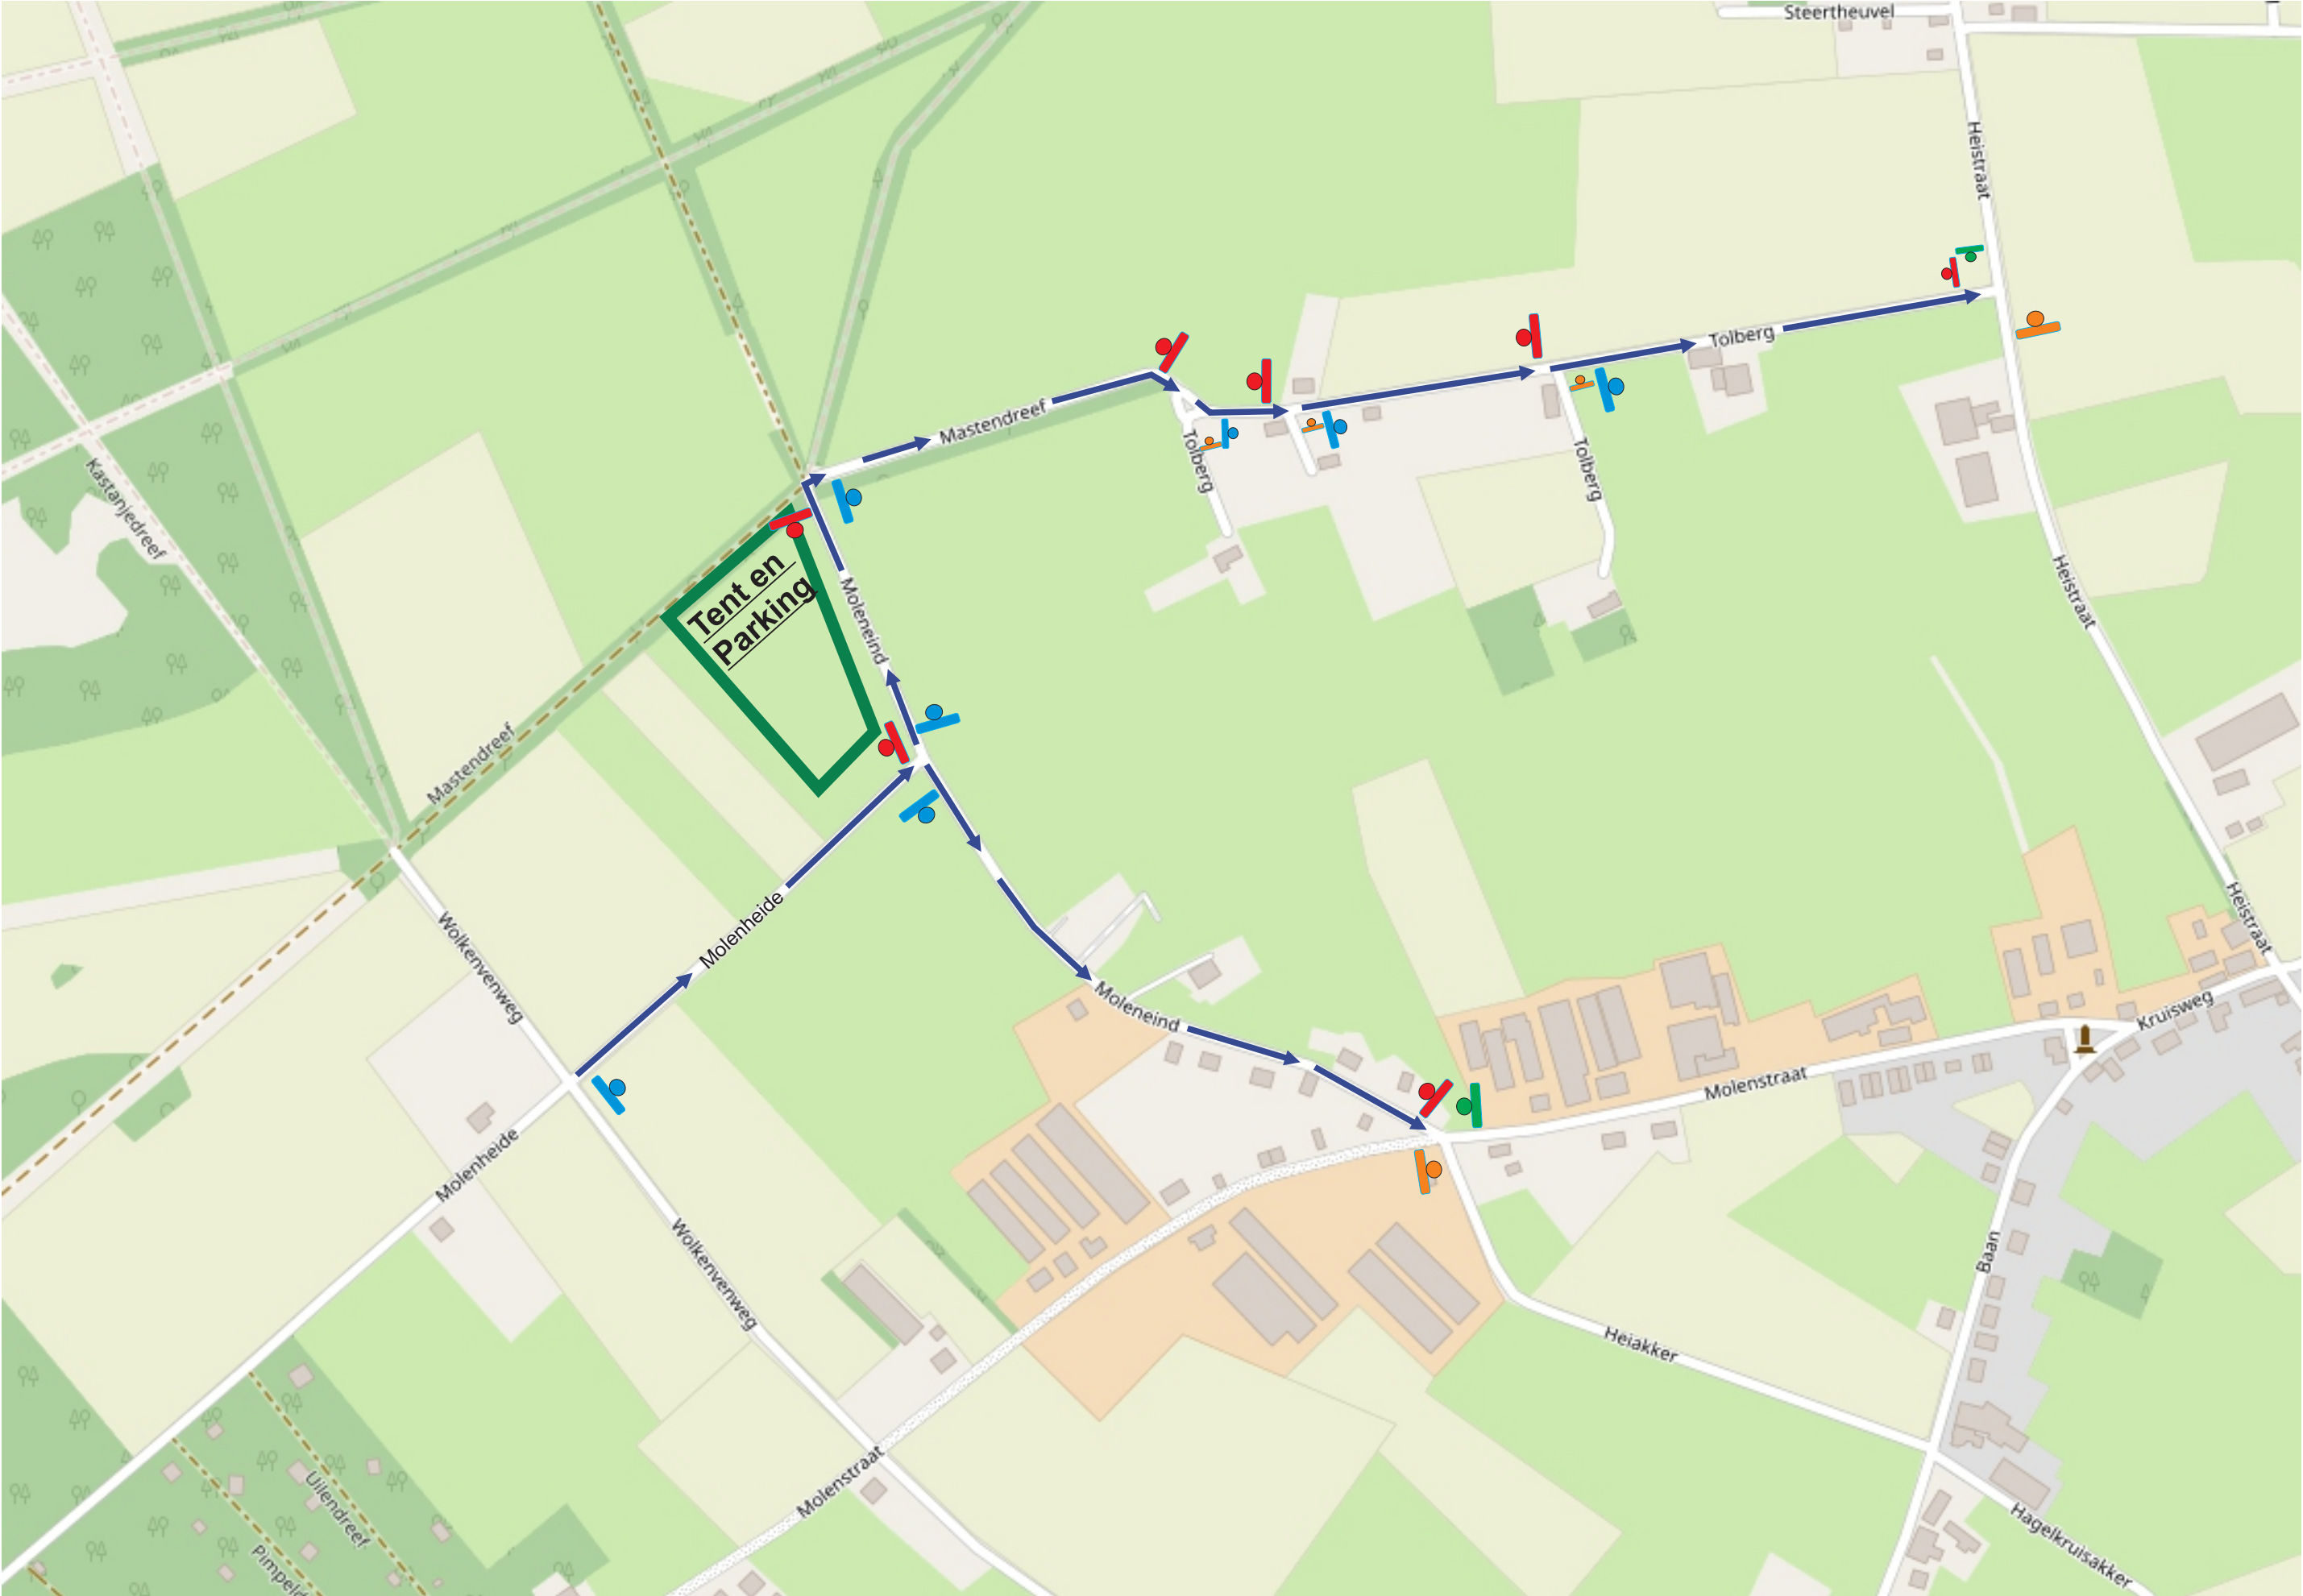

Legende

→ Eenrichtingsverkeer

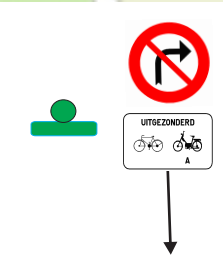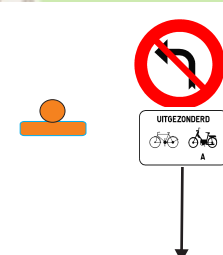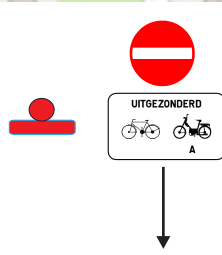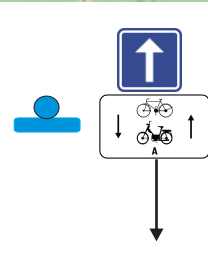

Projectnaam : Sp1: Sterboskermis
Ontwerp : Calander Yasmine, Assistent