



TYPEDWARSPROFIEL 1: Kruisstraat - 2 x 1.50m

Schaal: 1/50

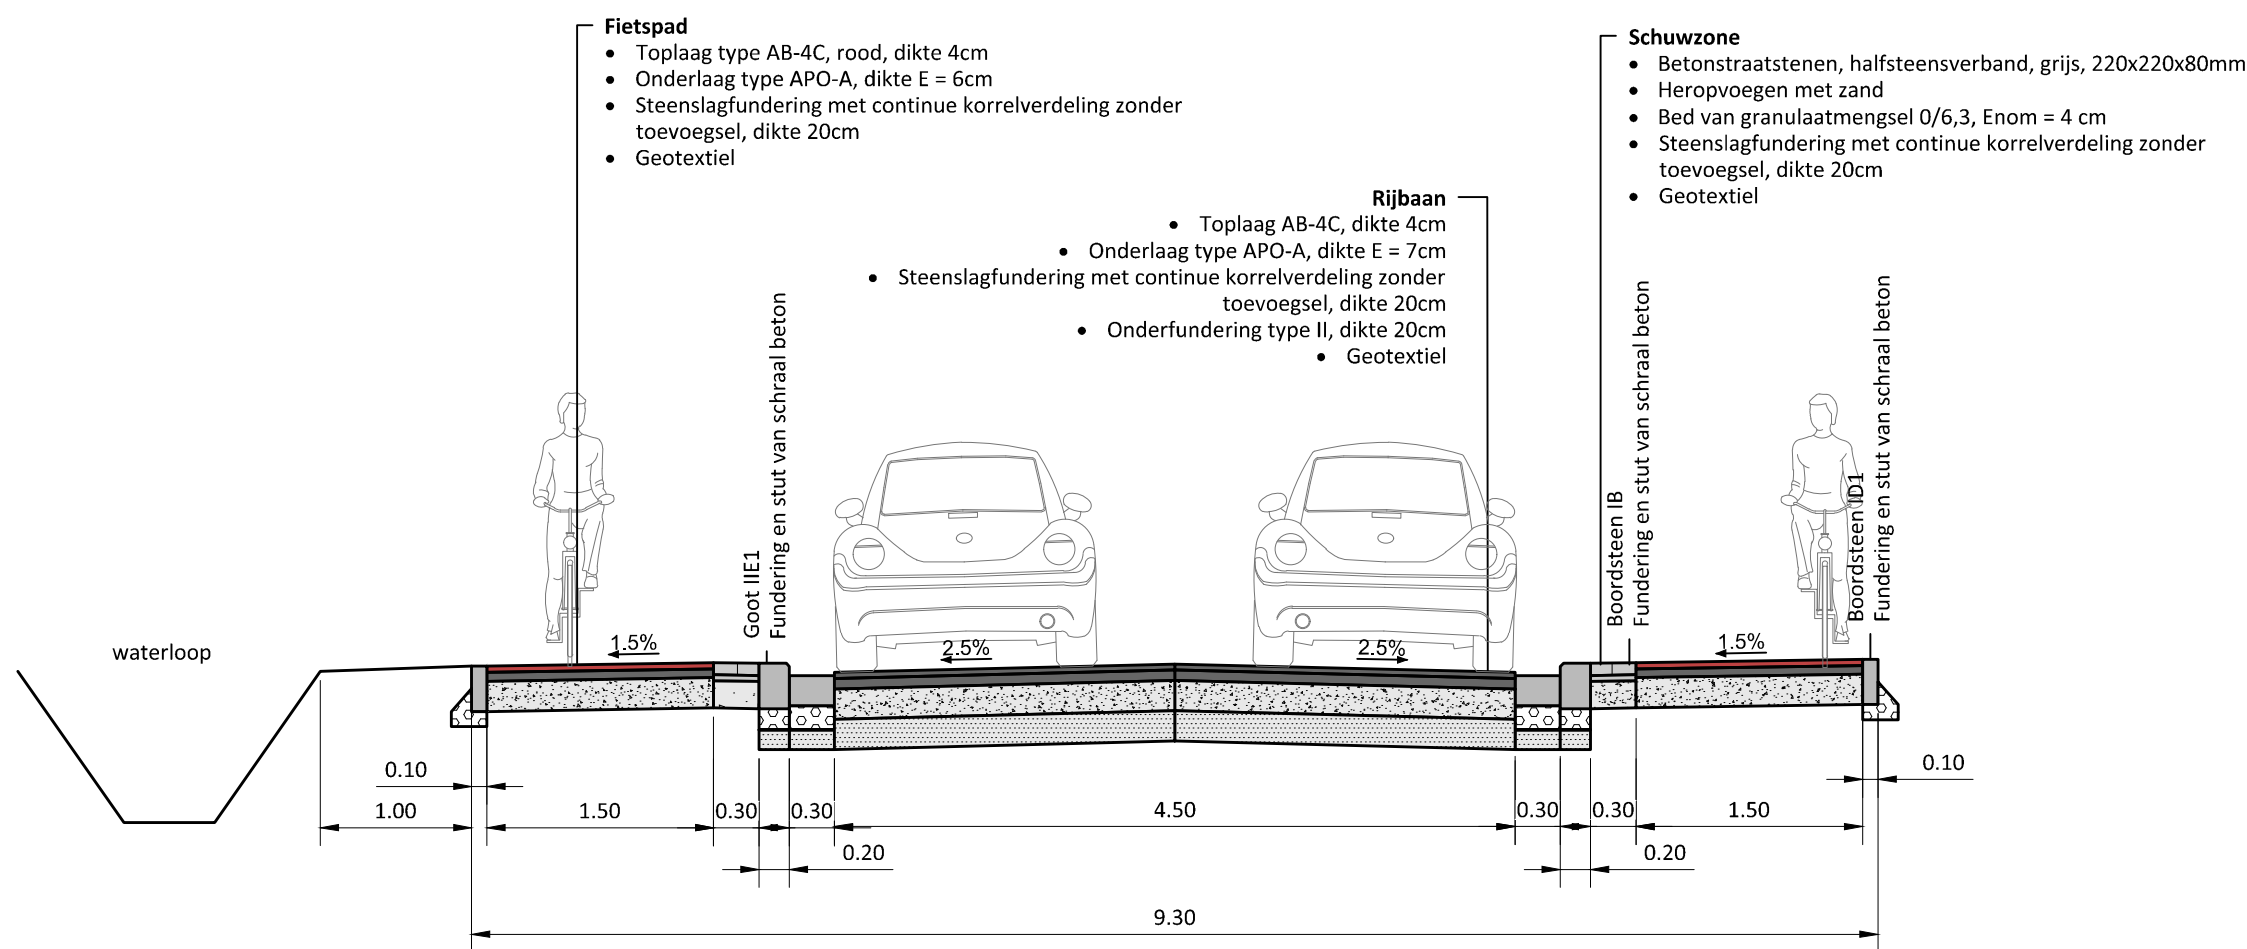


TYPEDWARSPROFIEL 2: Kruisstraat

Schaal: 1/50

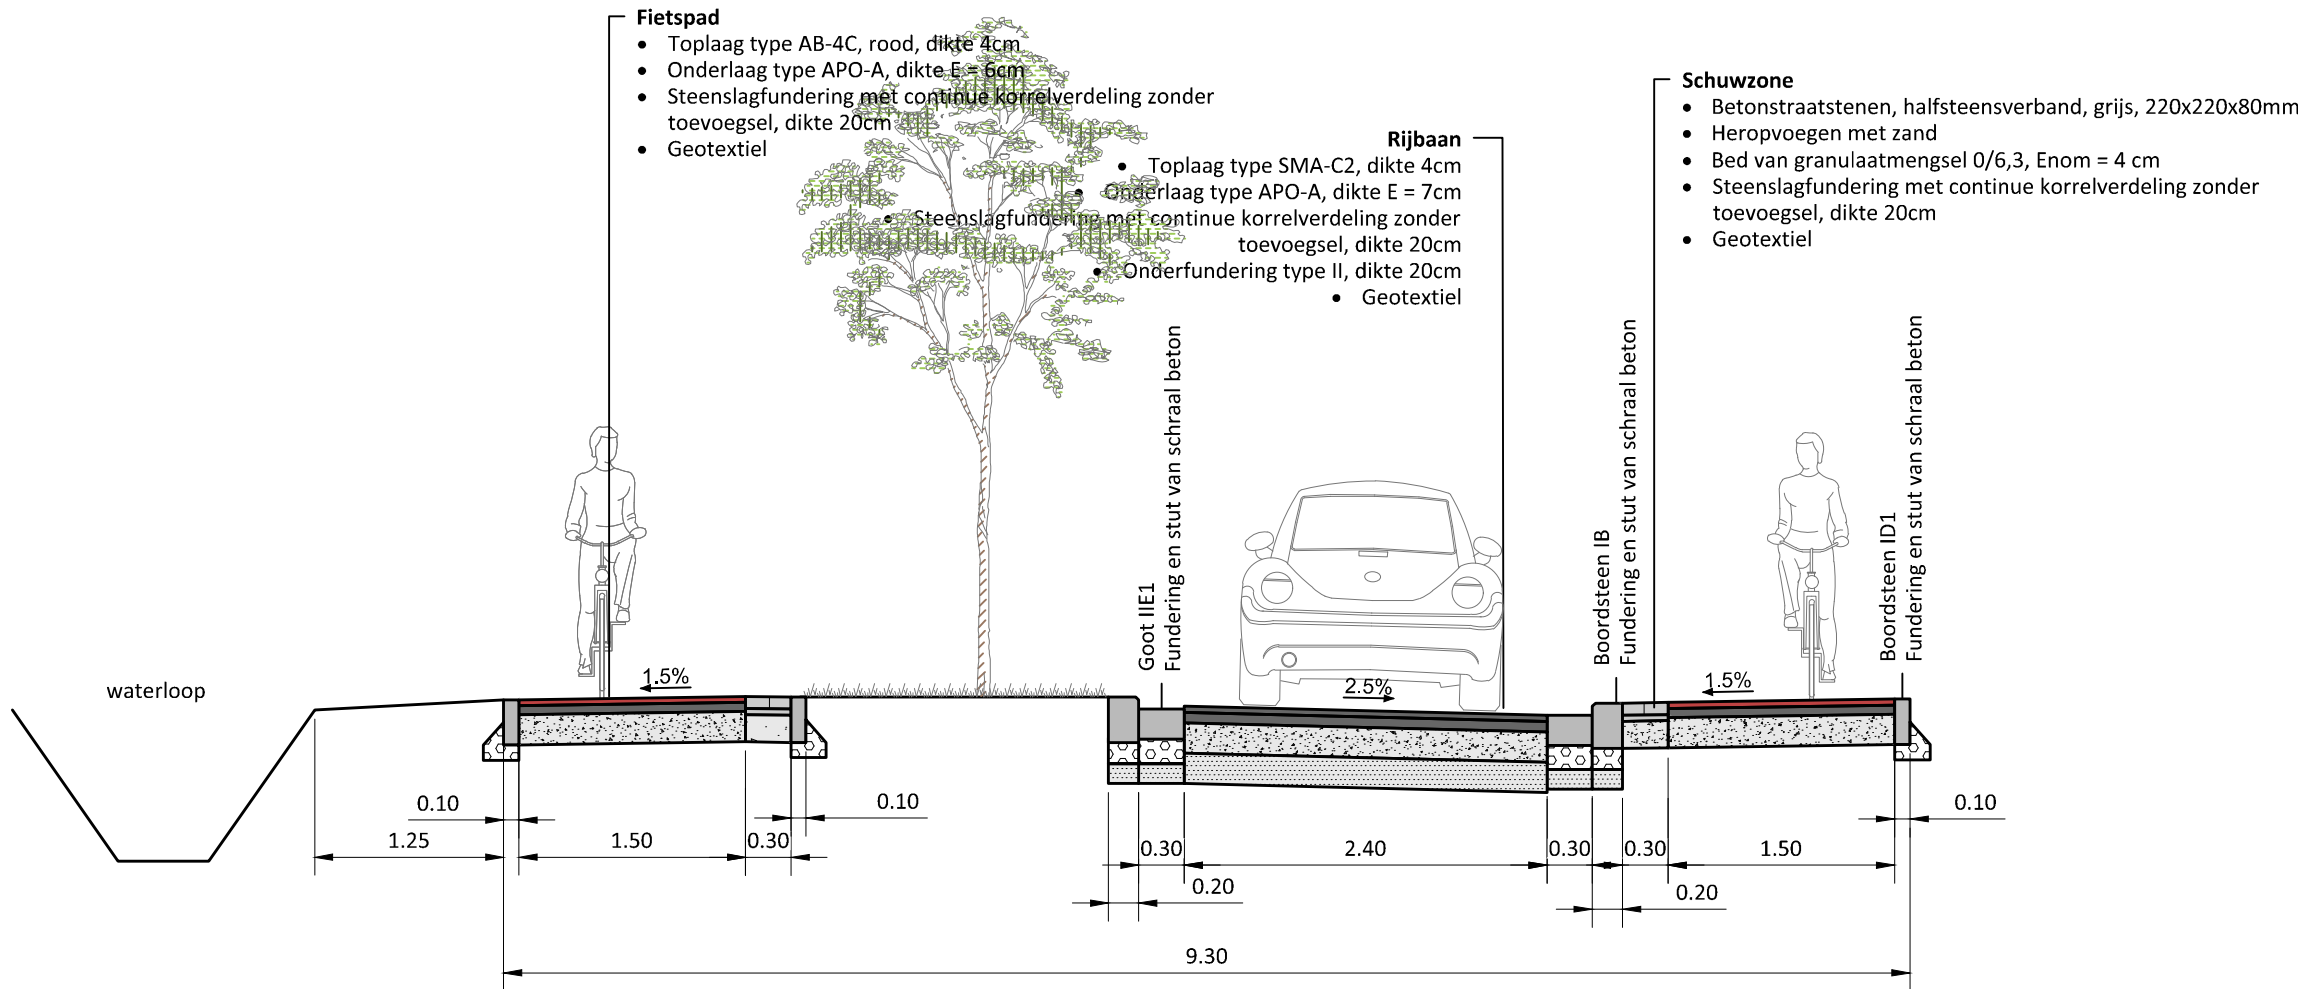


TYPEDWARSPROFIEL 3: Noordheuvel

Schaal: 1/50

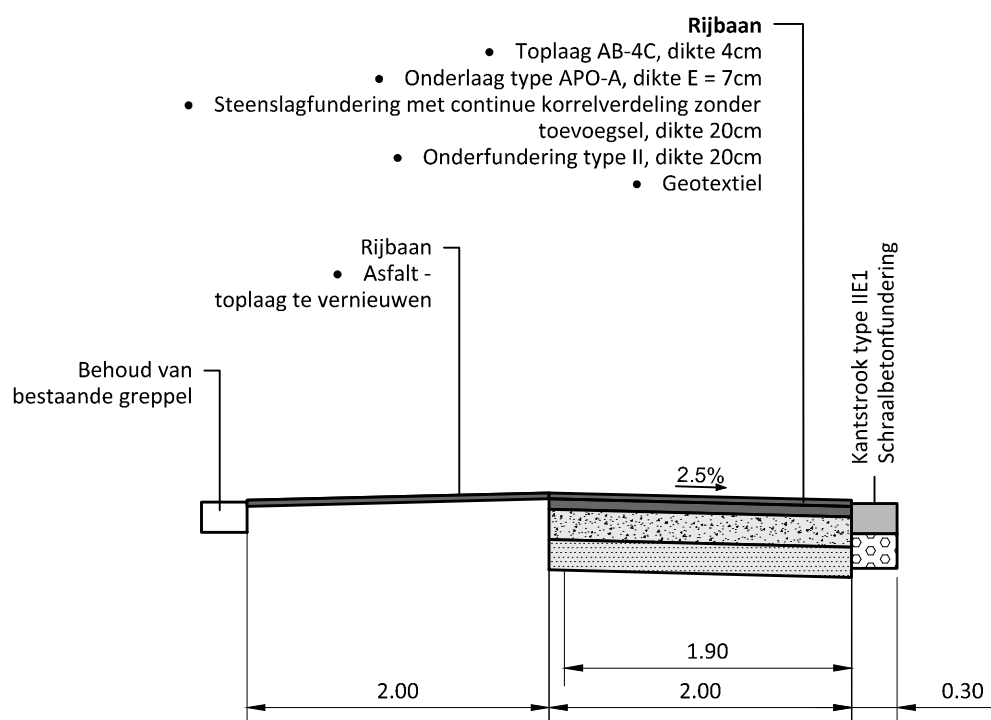

Schaal: 1/50

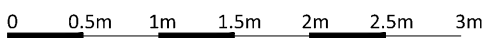

VESTIGING ANTWERPEN
Roderveldlaan 1, 2600 Antwerpen
tel: 03/221 55 00
fax: 03/221 55 01
Email: info.be@anteagroup.be
www.anteagroup.be



Antea Group is gecertificeerd volgens ISO9001

Gemeente Wuustwezel en Kalmthout

Weg-en rioleringswerken in
Kruisstraat en Noordheuvel

Voorontwerp

Bouwheer :
Water-link
Mechelsesteenweg, 66
2018 Antwerpen

water-link
in samenwerking met **Aquafin**

Bouwheer :
Pidpa
Desguinlei 246
2018 Antwerpen

Pidpa
Helen Boschmans
Gebiedsingenieur

Eddy Troosters
Directeur algemeen

Gezien en goedgekeurd door de
in vergadering van

Vincent Gabriels
Algemeen directeur

Silke Lathouwers
Burgemeester

Gezien en goedgekeurd door de
in vergadering van

Luc Loos
Algemeen directeur

Dieter Wouters
Burgemeester

TYPEDWARSPROFIELEN

Opgesteld door Antea Group

Francken Lode
Projectleider

Hermans Thierry
Projectmanager

AANGEBRACHTE WIJZIGINGEN				Dos. nr. Antea Group: 482800	
INDEX	GET.	AARD	DATUM	Dos. nr. Pidpa:	K-20-008
A	MRO	Voorontwerp - opmaak	2023/07/19	Dos. nr. VMM:	KAL3048
B	ISH	Voorontwerp - aanpassingen riolering	2023/08/01	Plan nr:	6
C	ISH	Voorontwerp - aanpassingen riolering	2023/08/31	Schaal:	1/50
D	ISH	Voorontwerp - aanpassingen volgens opmerkingen gemeente	2023/09/07	Planopp:	0.50m²
E	ISH	Voorontwerp - aanpassingen volgens opmerkingen gemeente	2023/09/13	Gemeten:	XXX
F	ISH	Voorontwerp - aanpassingen volgens opmerkingen VMM	2024/01/18	Bestand:	482800-5005_VO_MEDIA.dwg
G	KVL	Voorontwerp - aanpassingen volgens opmerkingen VMM	2024/06/14		
H	ISH	Voorontwerp - aanpassingen OS2, OS3 en OV8	2025/03/10		
I	YSH	OF1 - opmaak	2025/09/15		