


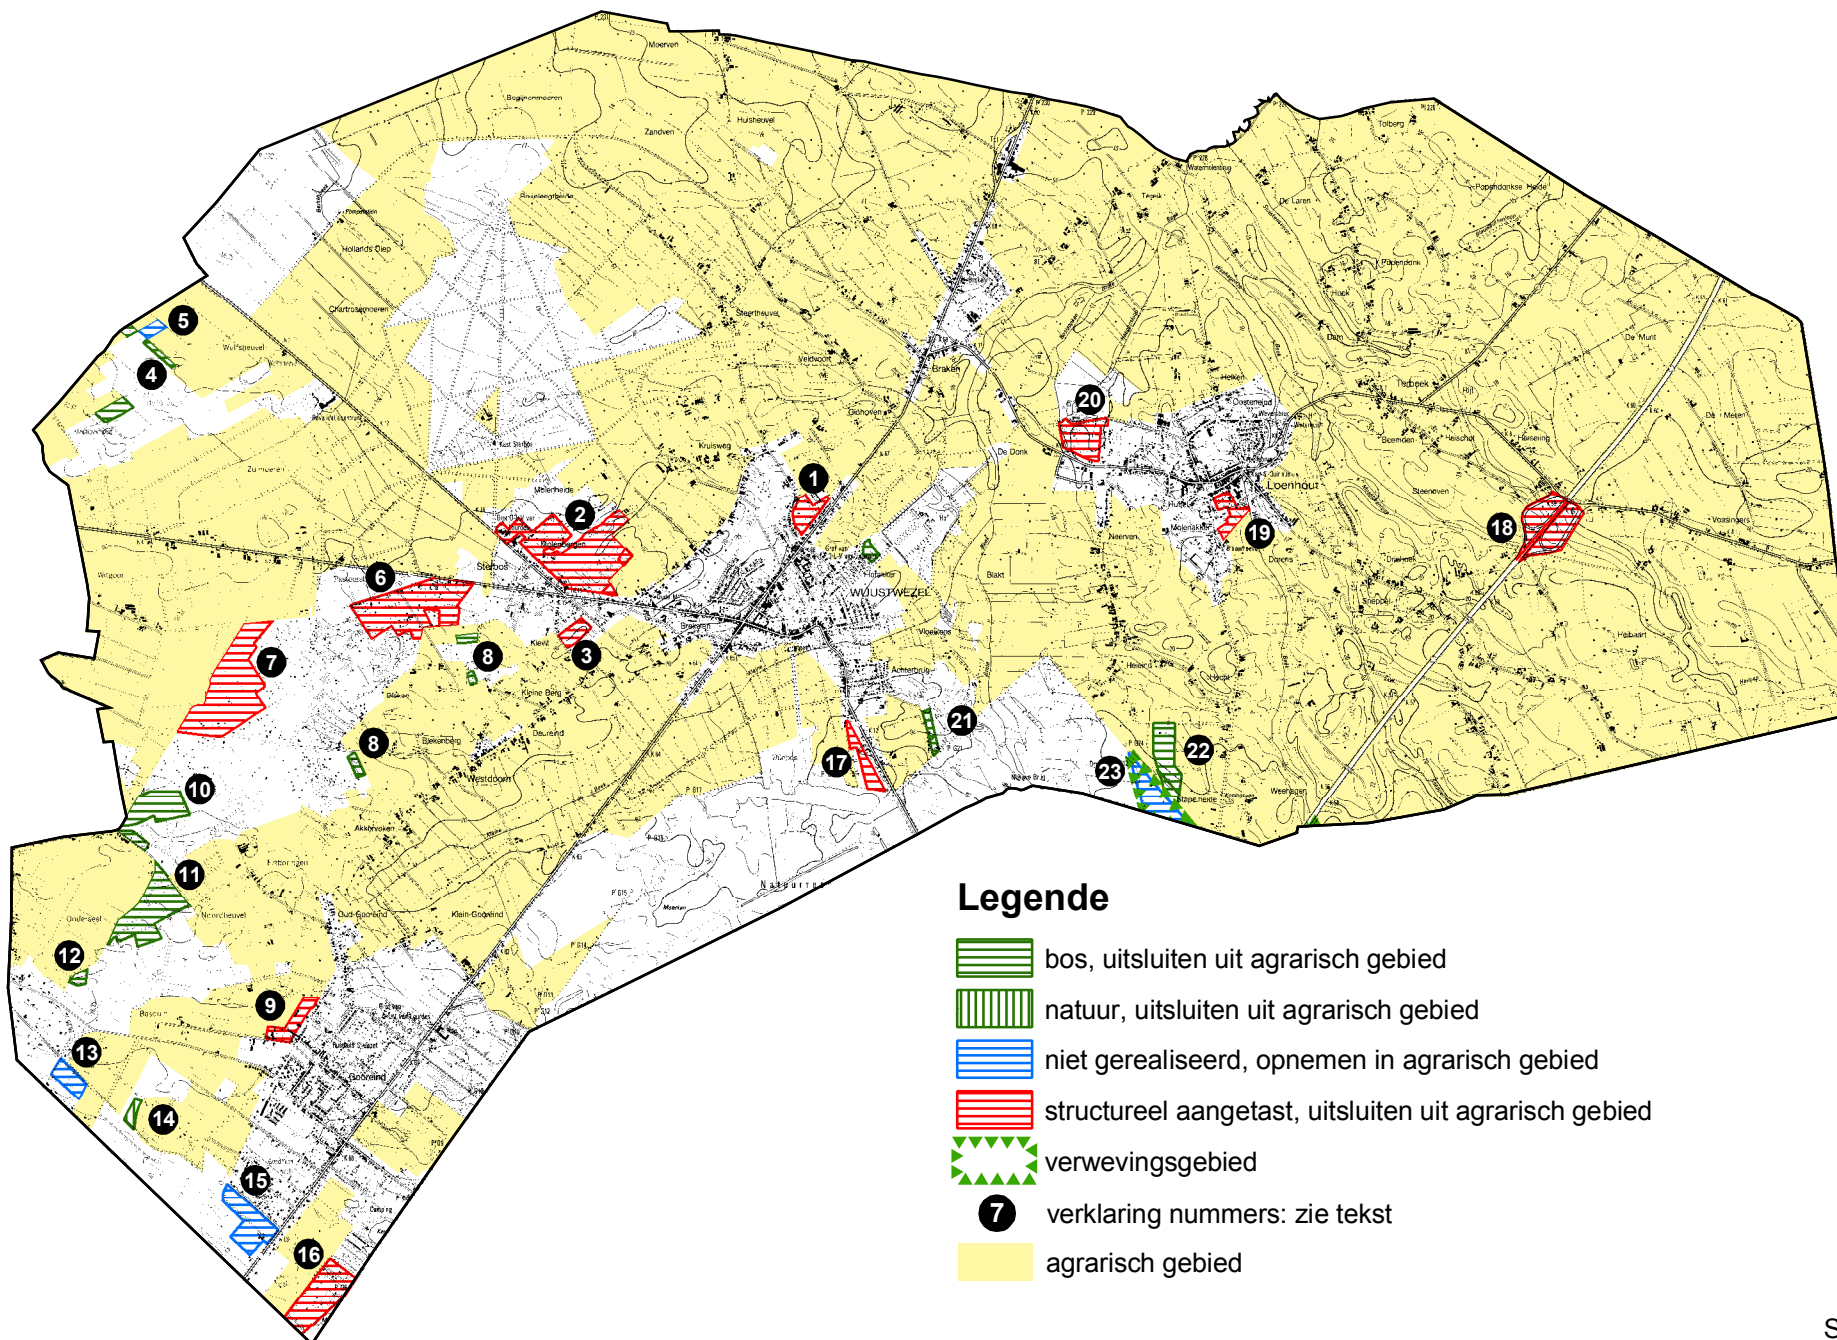

Schaal: 1:60.000



Gemeentelijk ruimtelijk structuurplan Wousterwezel
 Informatief gedeelte
 Opdrachtgever: gemeente Wousterwezel
 Dossier: WUU582

Bron: AROHM
 NGI

februari 2005

Kaart 12:

**VOORSTEL AFBAKENING EN DIFFERENTIATIE
 VAN DE AGRARISCHE GEBIEDEN**

