

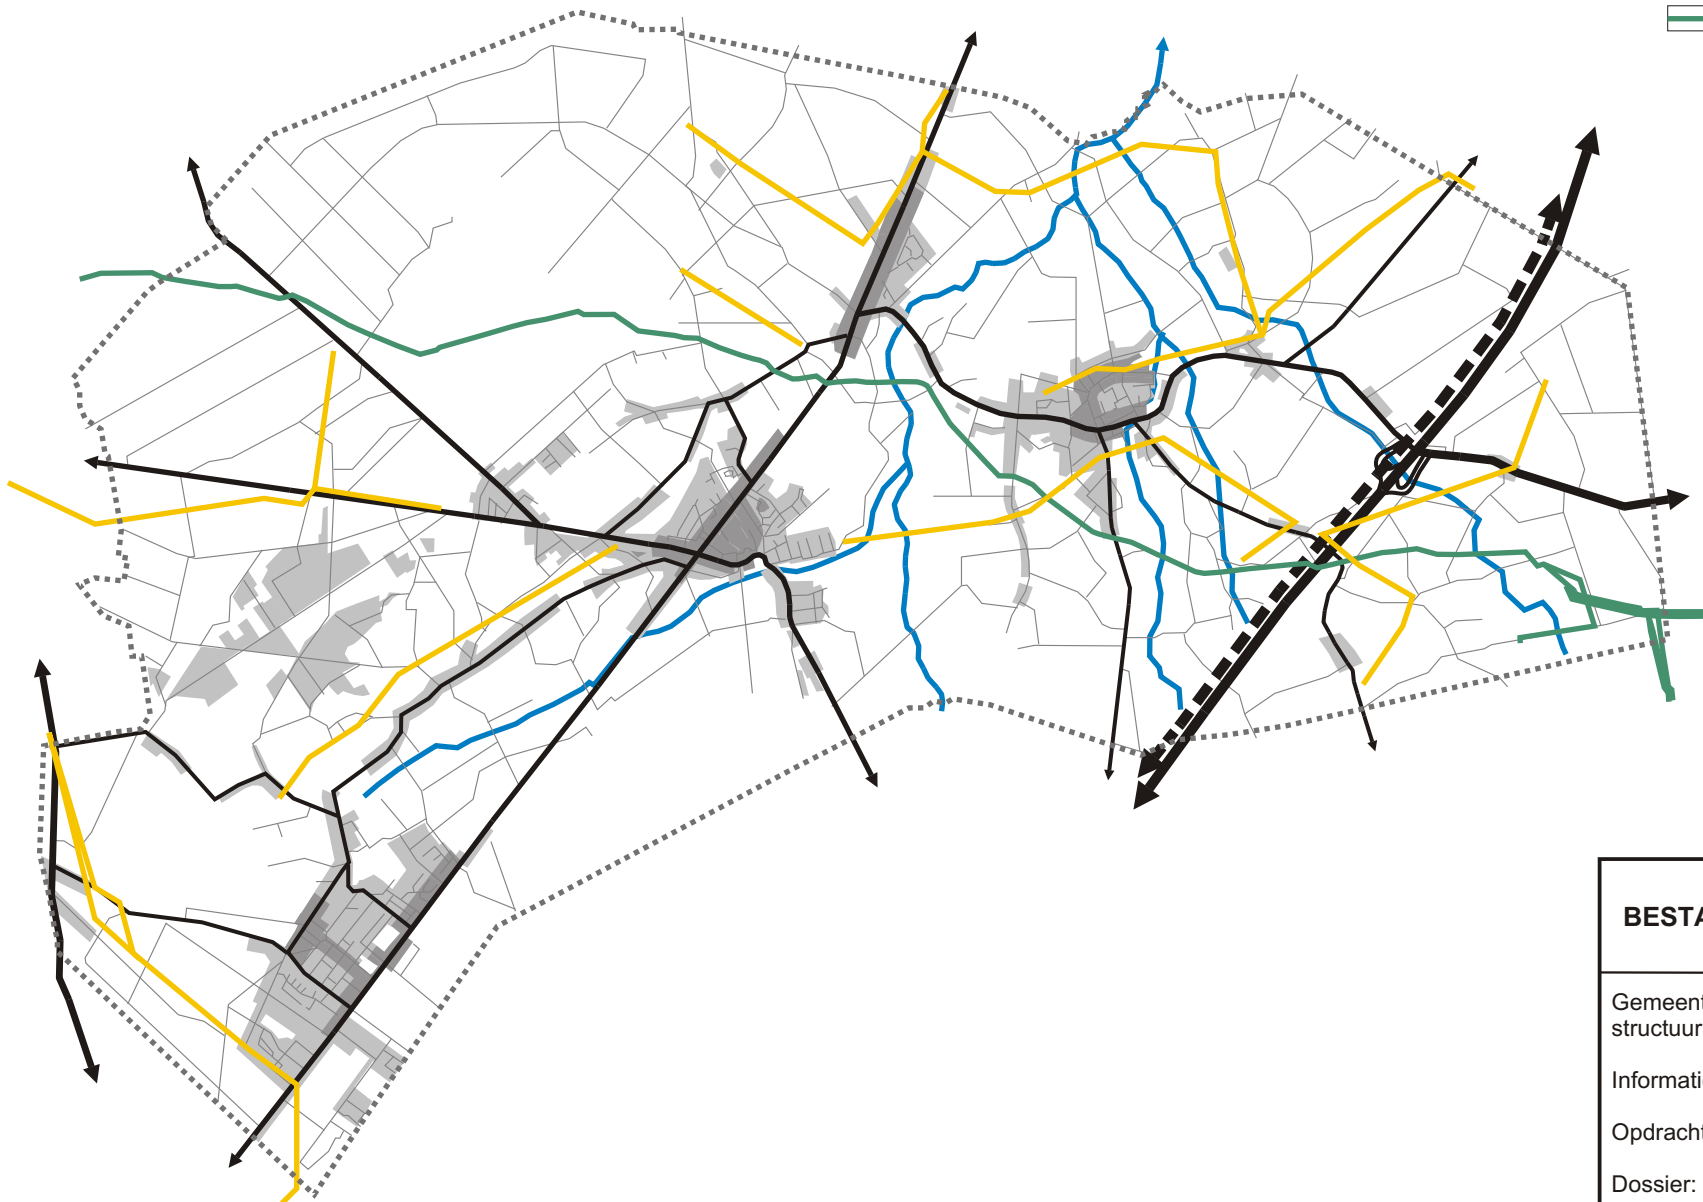


LEGENDE

-  hoogspanningsleiding 70 kV
-  leiding Fuxys



Kaart 42: BESTAANDE HOOGSPANNINGS- EN PIJPLEIDINGEN

Gemeentelijk ruimtelijk
structuurplan Wuustwezel

Informatief gedeelte

Opdrachtgever: gemeente Wuustwezel

Dossier: WUU582

Bronnen: Wuustwezel en I.G.E.A.N.