


FASE 1A: ROOIEN OPSTANDEN GOOREIND CENTRUM + 4 DOORSTEKEN RIOLERING

- Rijbaan volledig afgesloten voor gemotoriseerd verkeer.
- Uitvoeringstermijn 15 werkdagen.



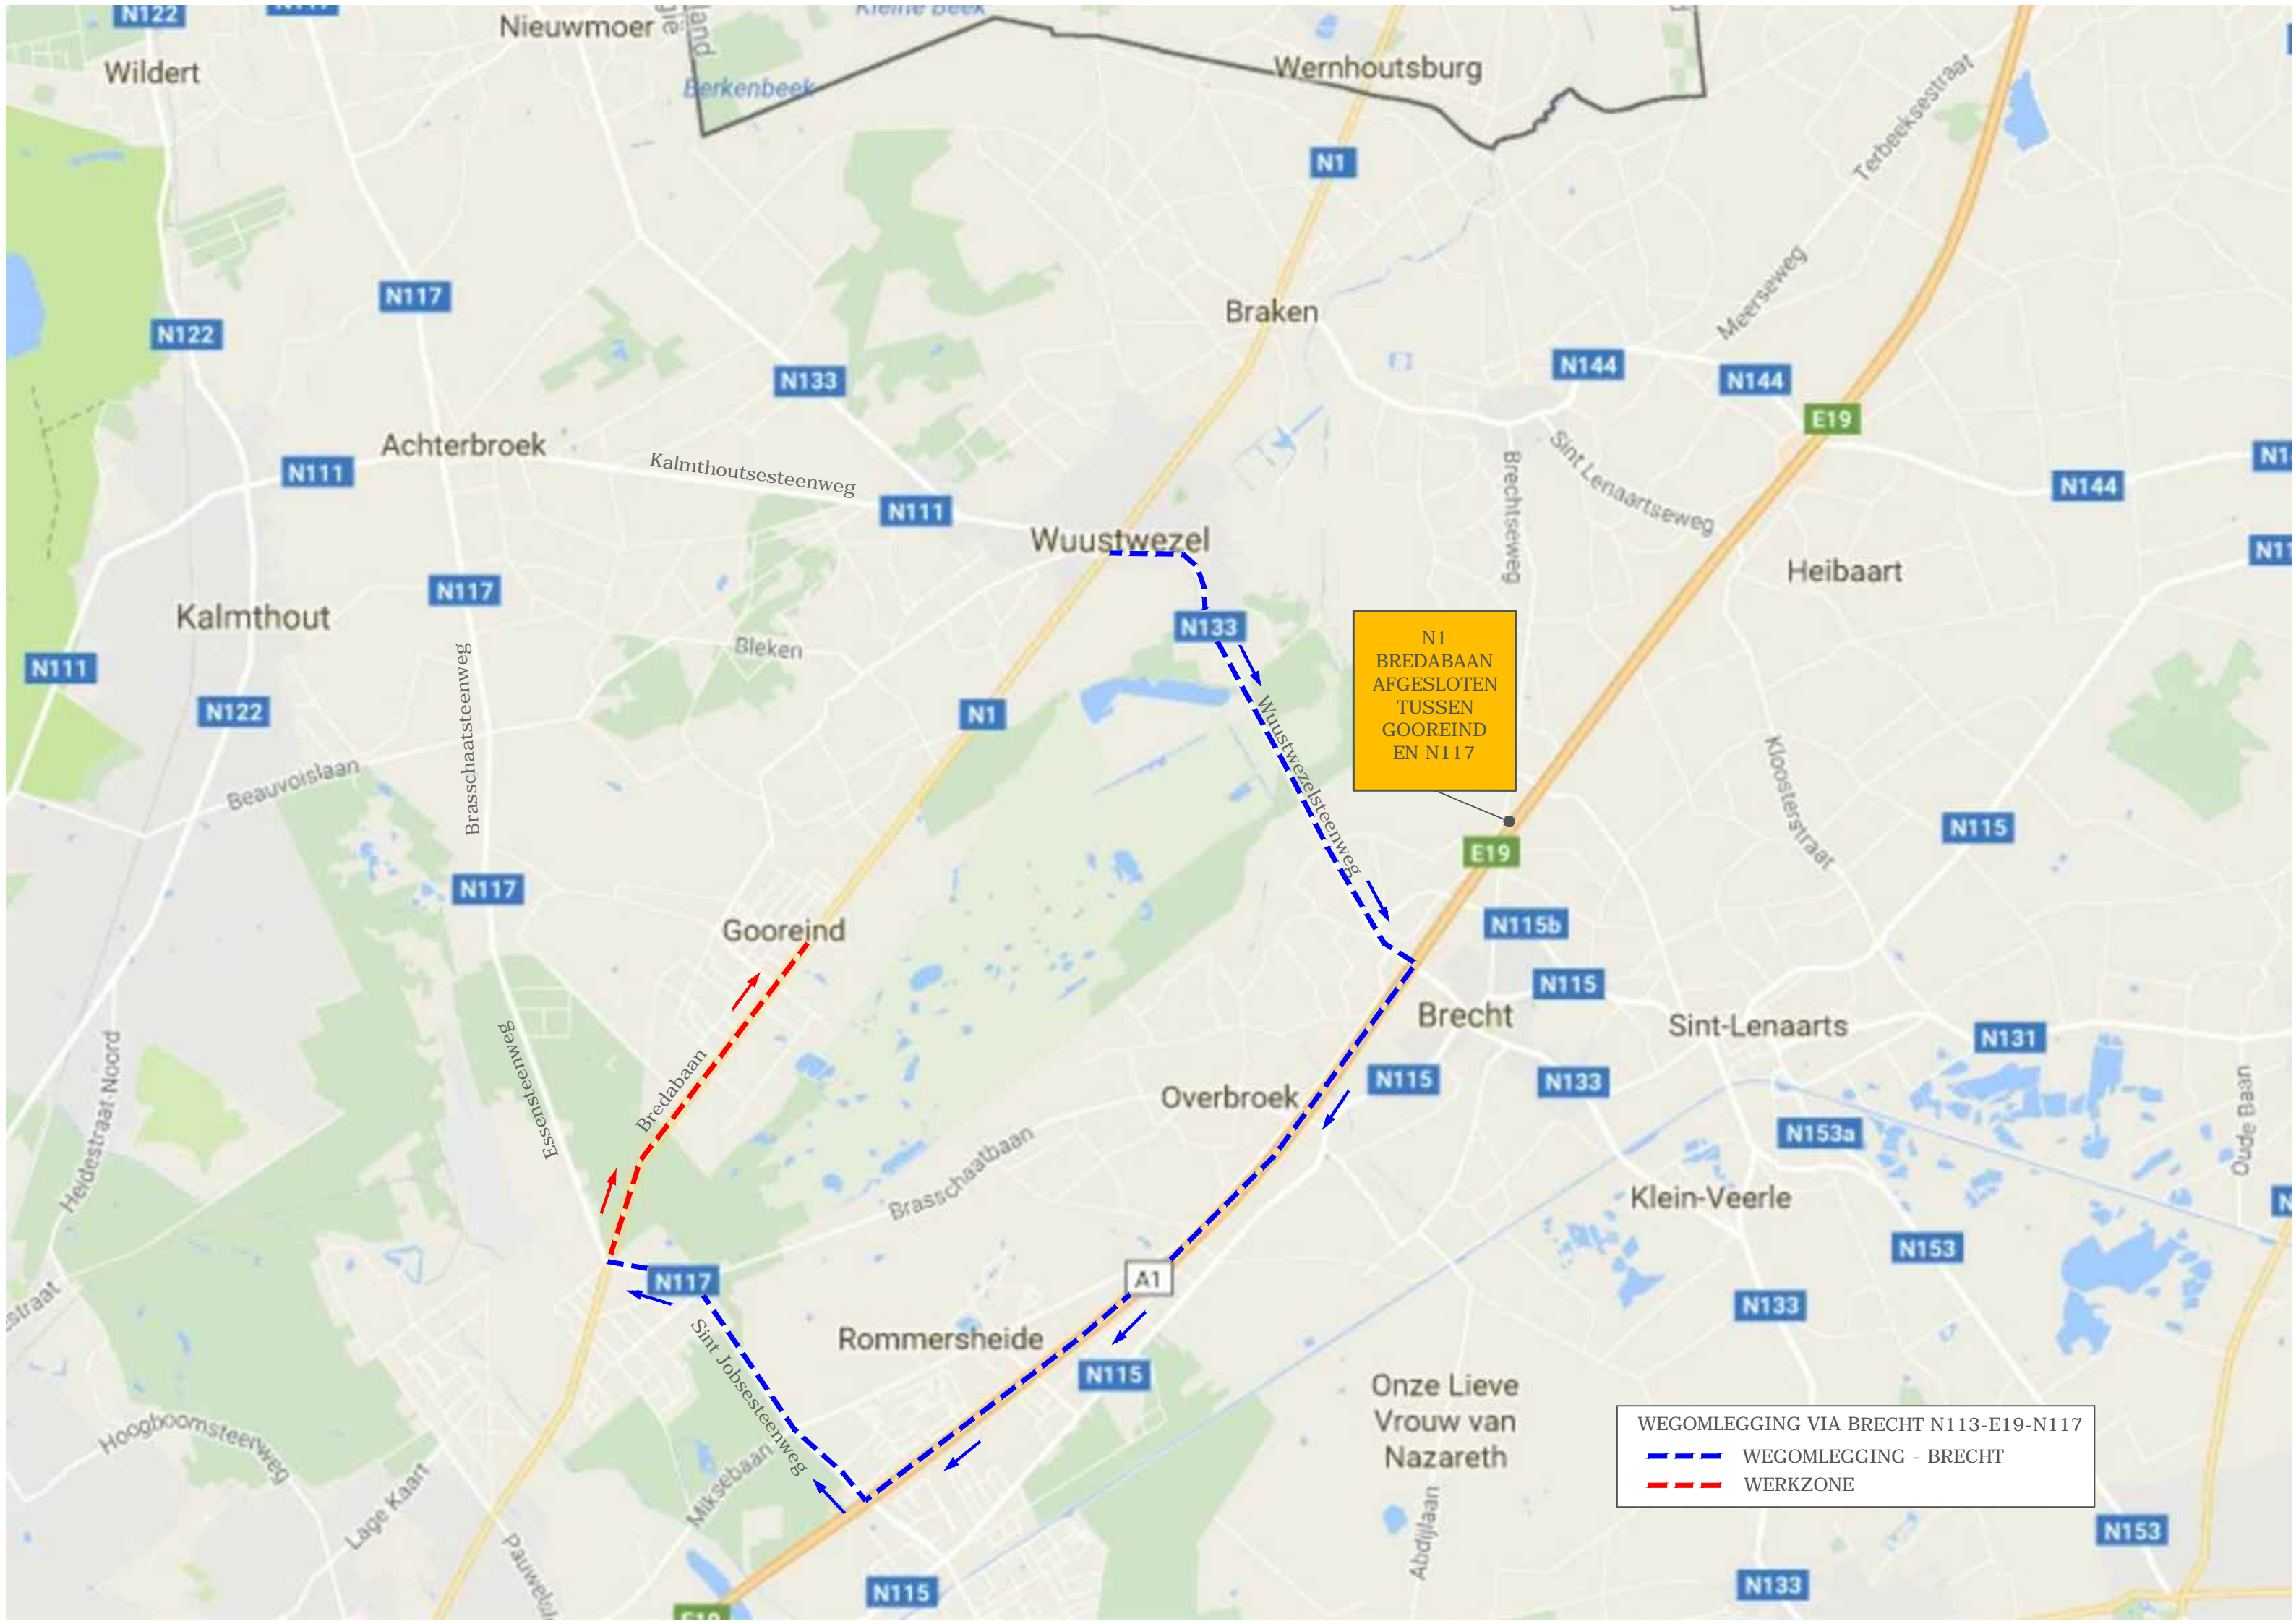


N1
BREDABAAN
AFGESLOTEN
TUSSEN
GOOREIND
EN N117

WEGOMLEGGING VIA BRECHT N113-E19-N117


- WEGOMLEGGING - BRECHT
- WERKZONE

PLAATSELIJKE OMLEIDING FASE 1A VOOR FIETSERS
werken bebouwde kom Gooreind

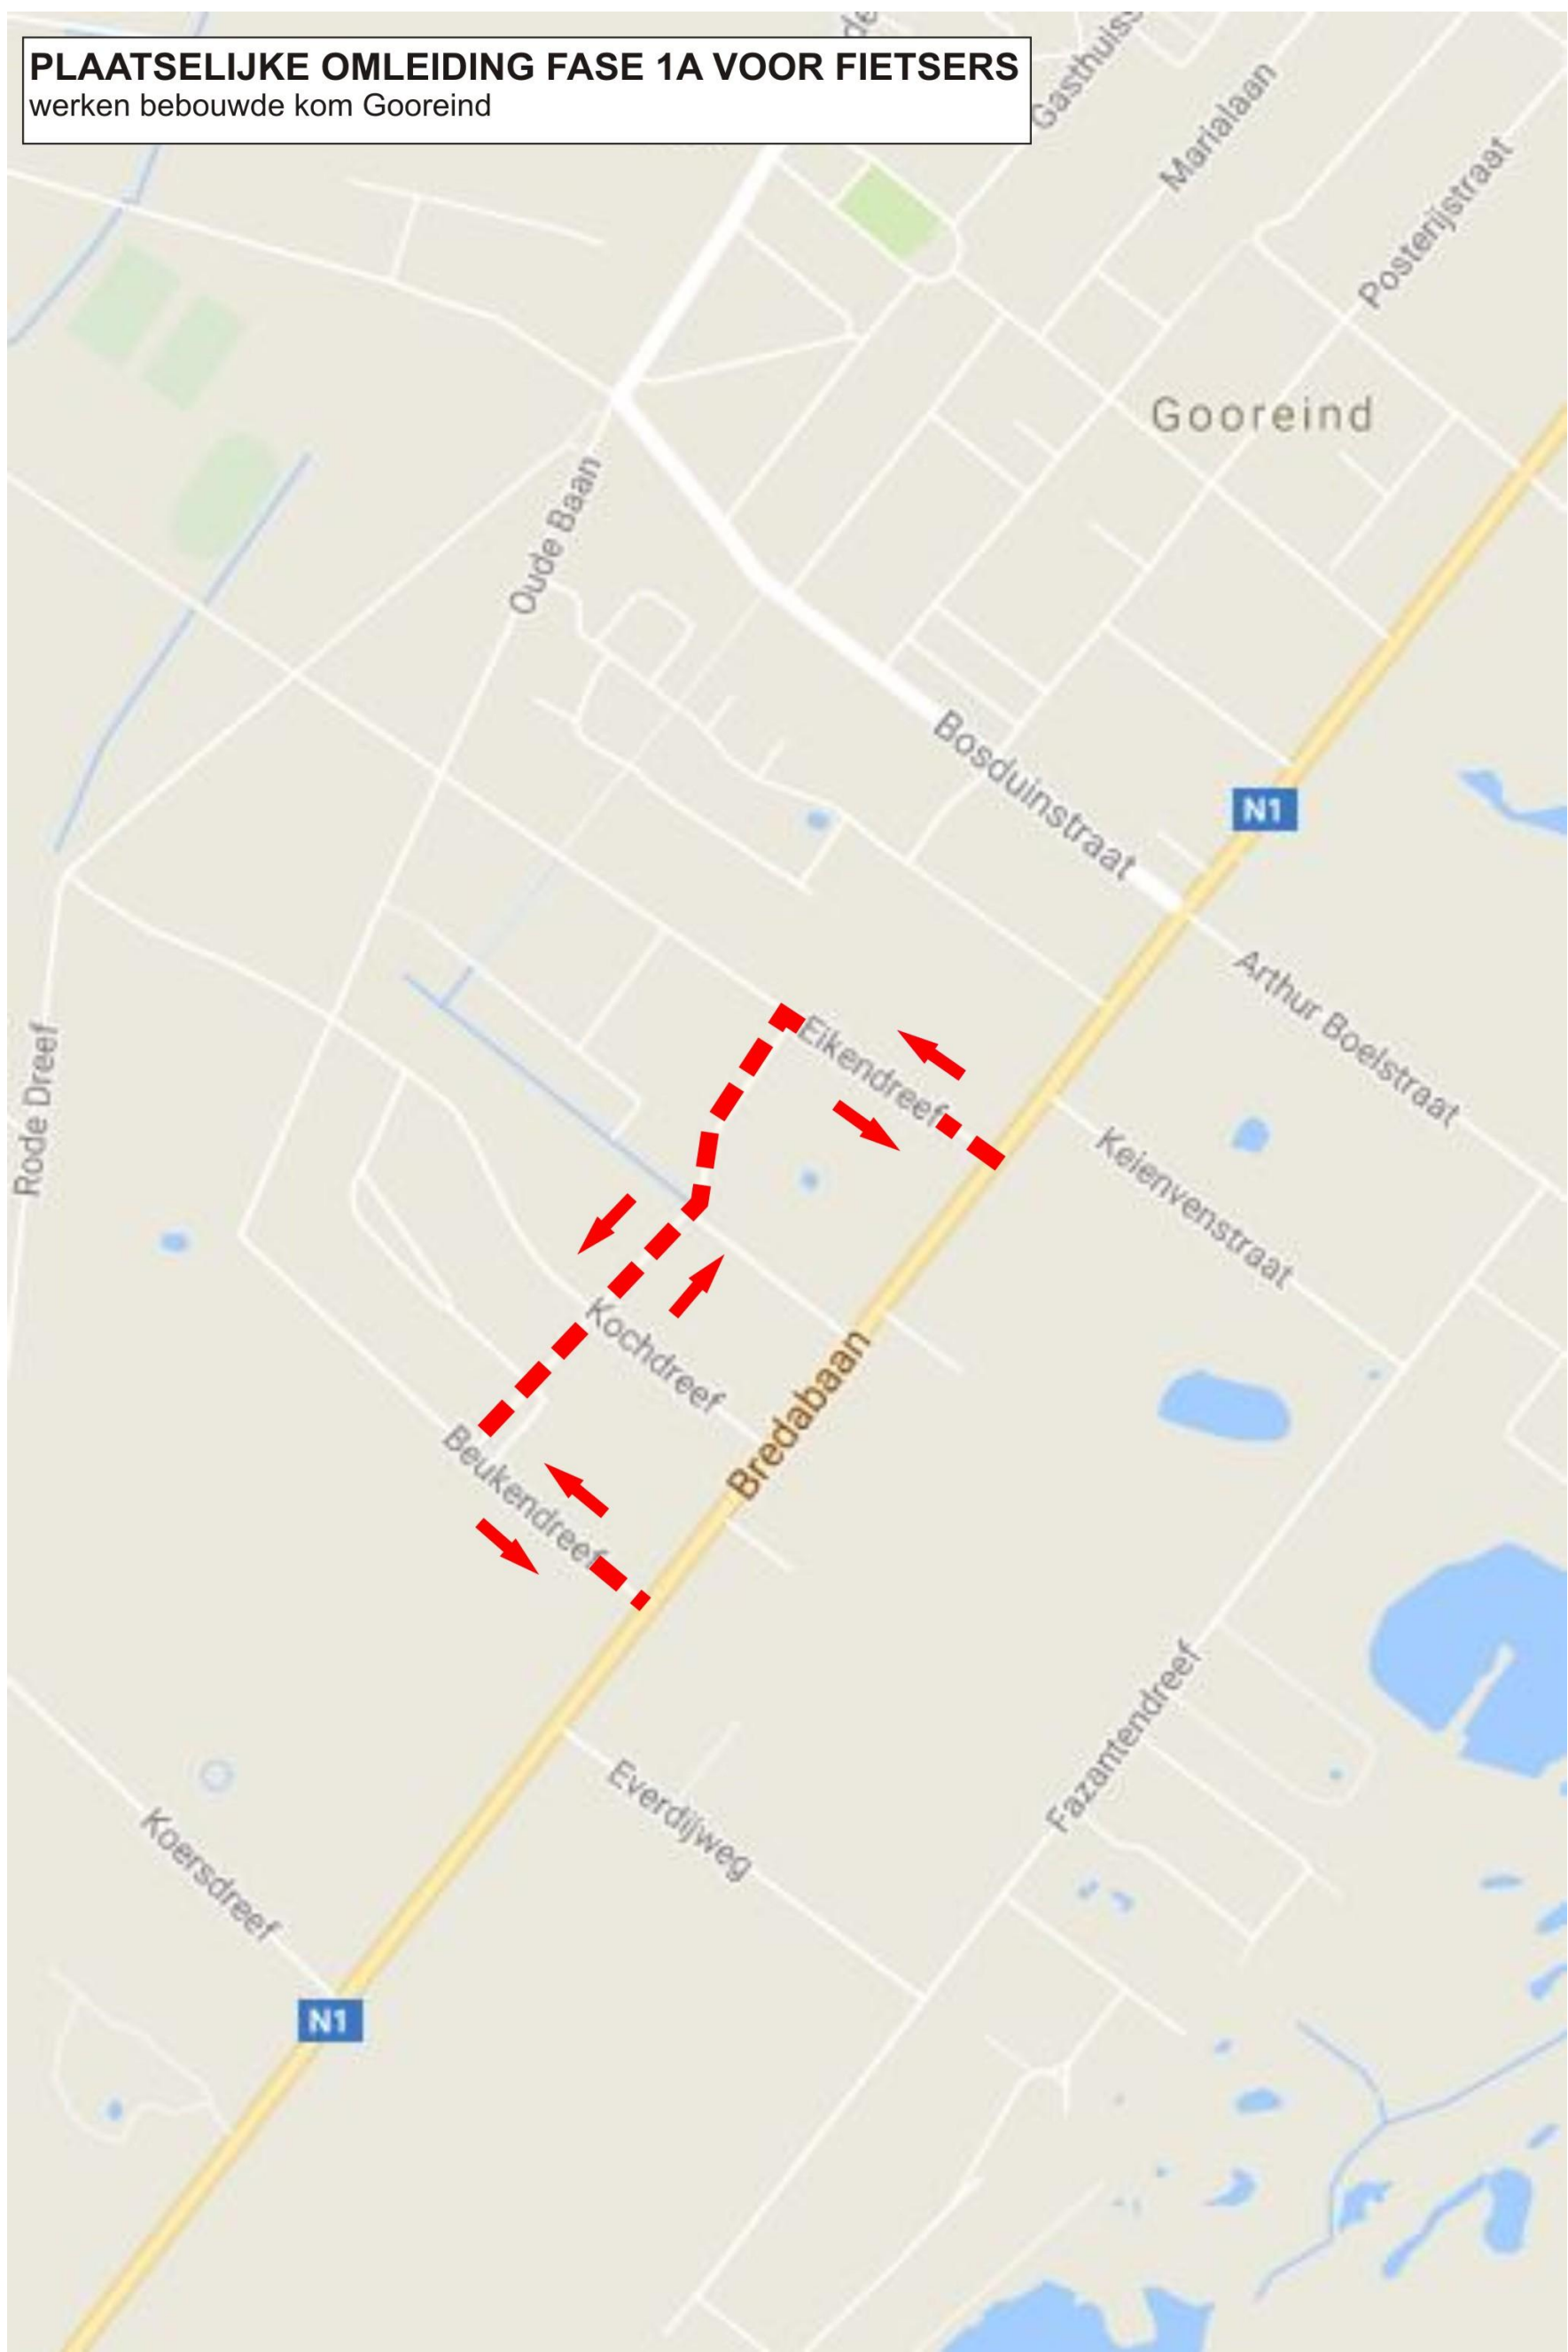


FASE 1B: TIJDELIJK FIETSPAD

- Gemotoriseerd verkeer mogelijk (<3,5T).
- Uitvoeringstermijn 15 (FASE1A)+10=25 werkdagen.

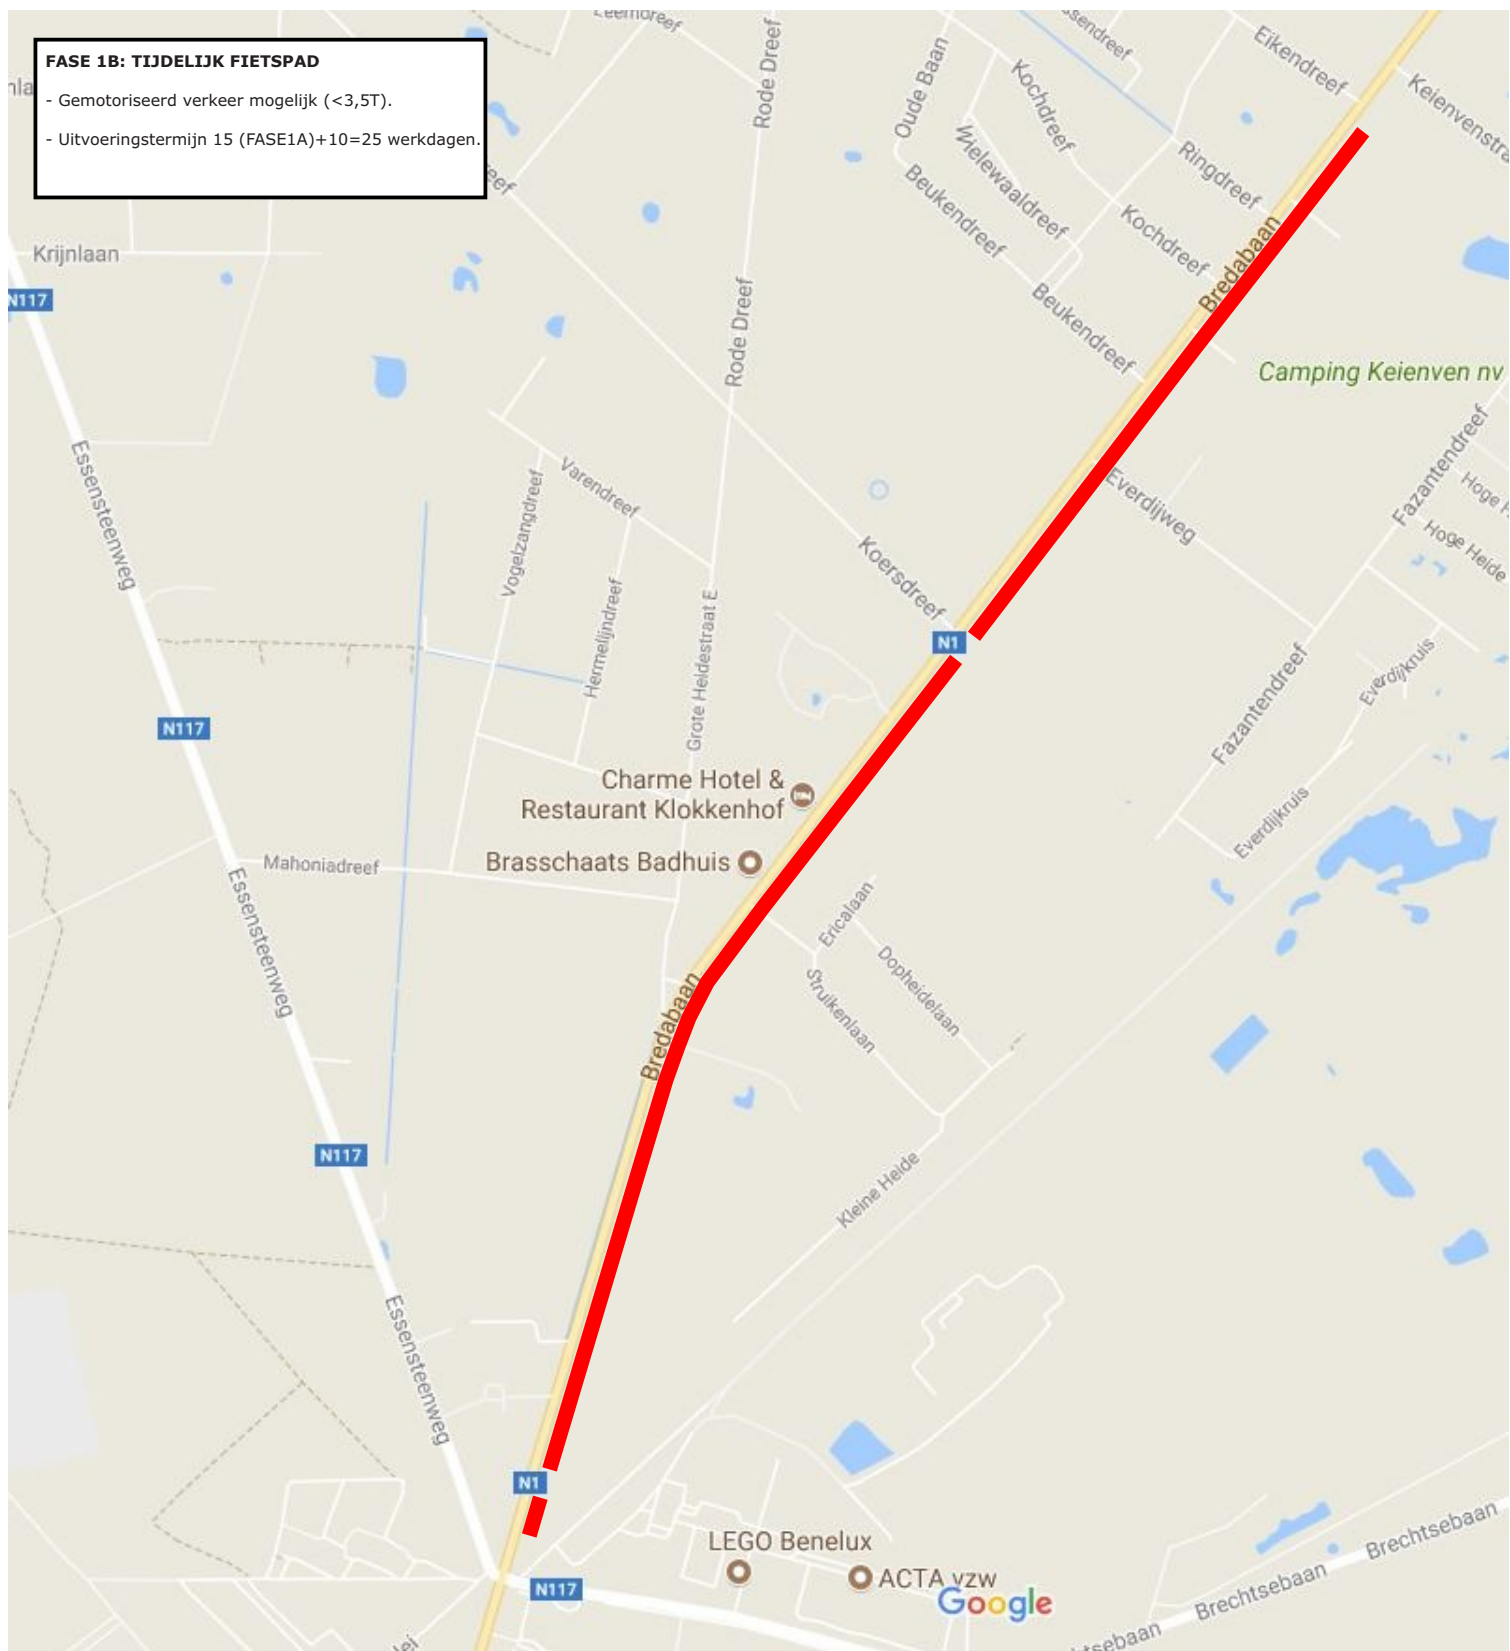

PLAATSELIJKE OMLEIDING FASE 1B VOOR FIETSERS

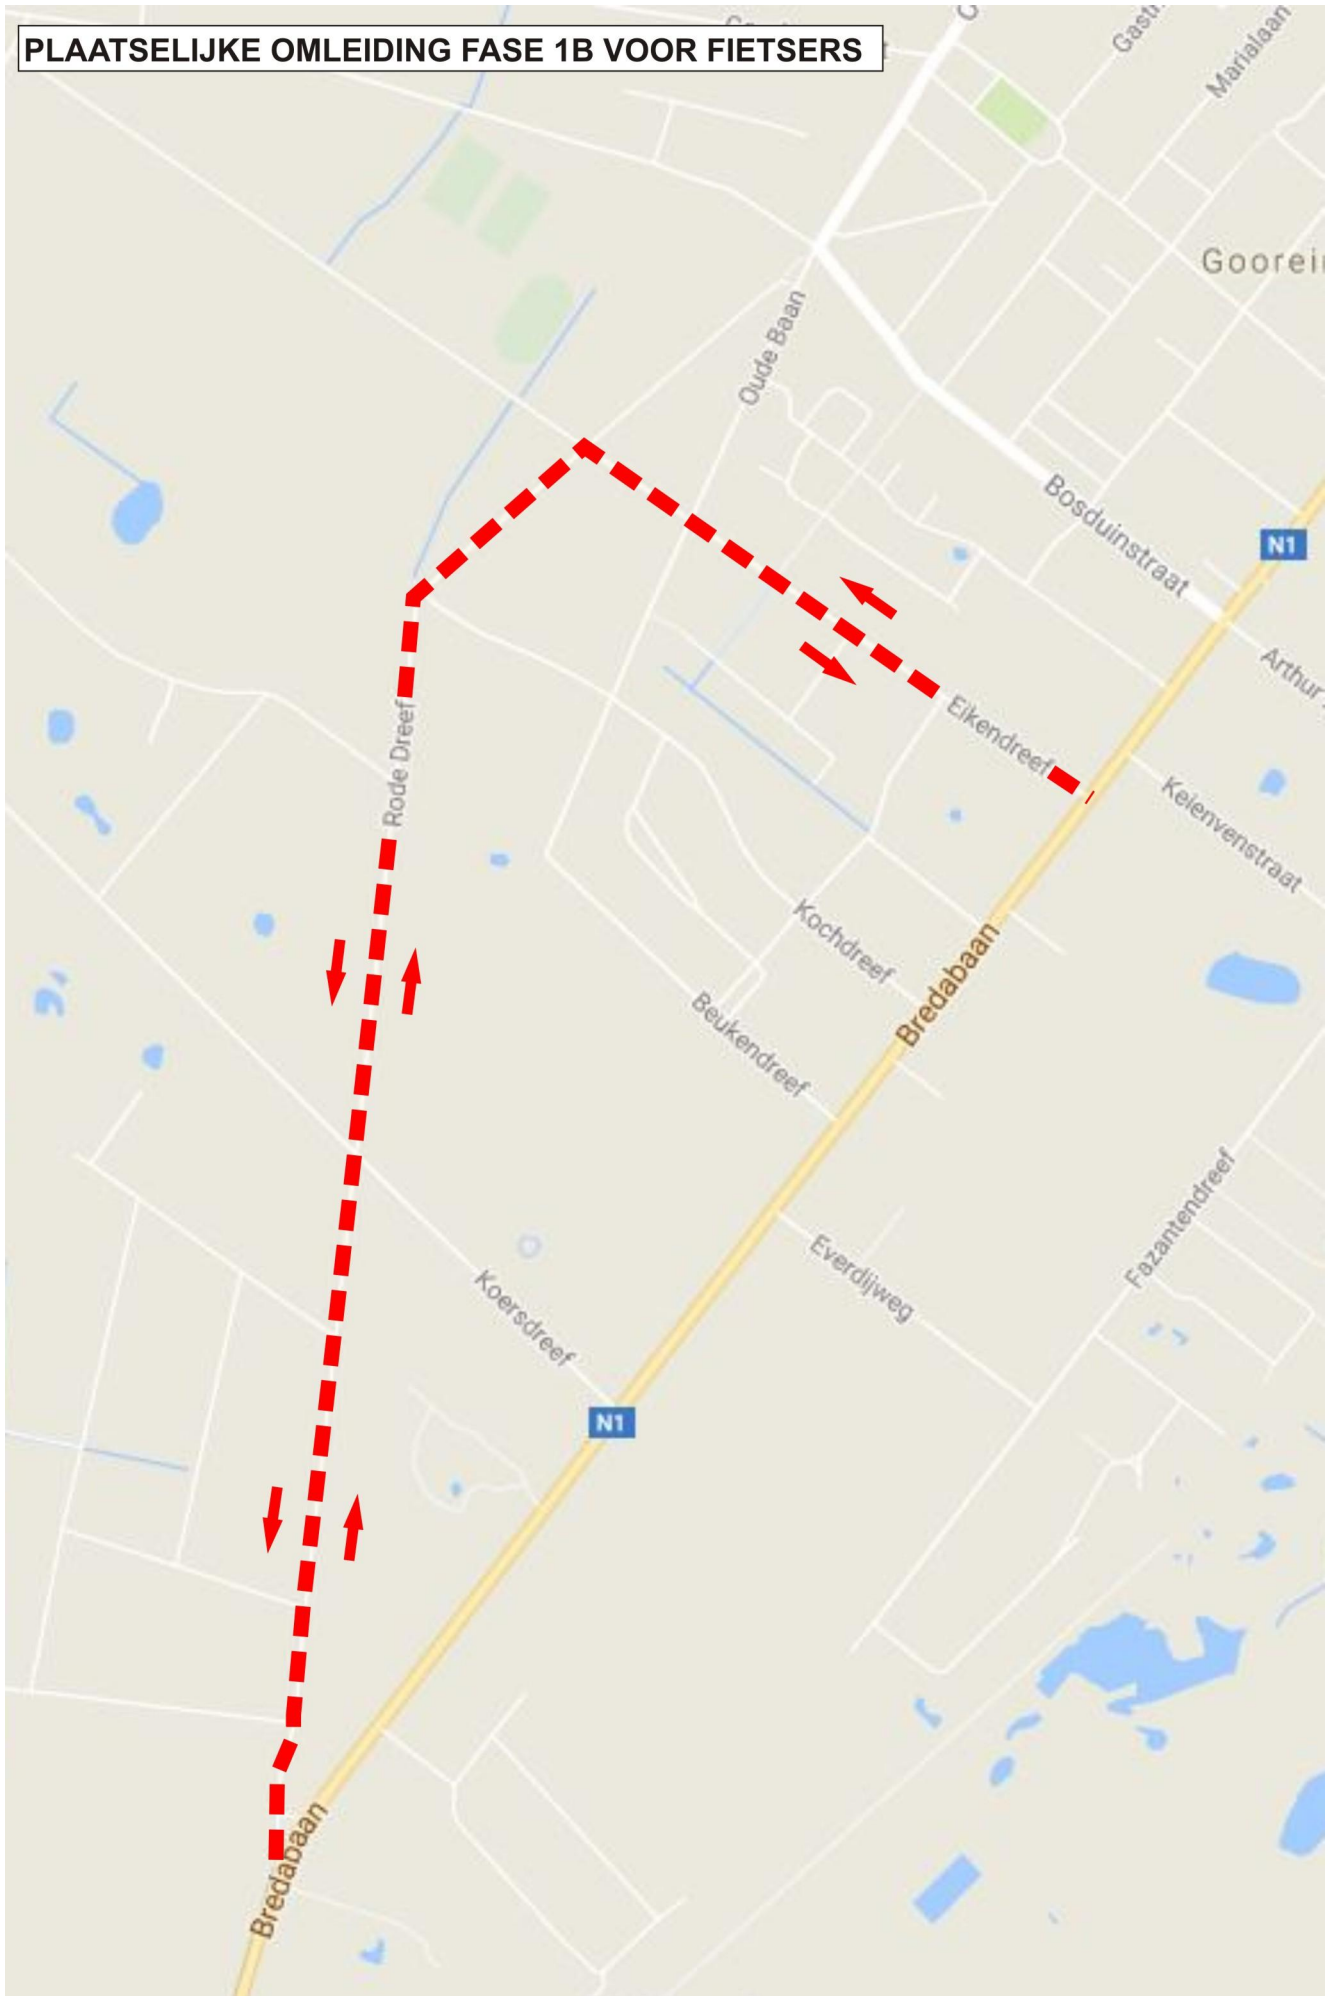


TYPEPROFIEL TER HOOGTE VAN DE WERKEN A (FASE1B, 2 en 3)

- Fase 3 is spiegelbeeld van fase 1B en 2
- Fase 1B over max. 150 - 200m (telkens te verplaatsen)
- Fase 2 en 3 over lengte volledige werf



FASE 2: REALISATIE WERKEN LANGS WESTZIJDE

- Gemotoriseerd verkeer mogelijk (<3,5T).
- Fietsers op tijdelijk fietspad.
- Uitvoeringstermijn: - INFRA 70 werkdagen
 - Nutsmaatschappijen 90 kalenderdagen

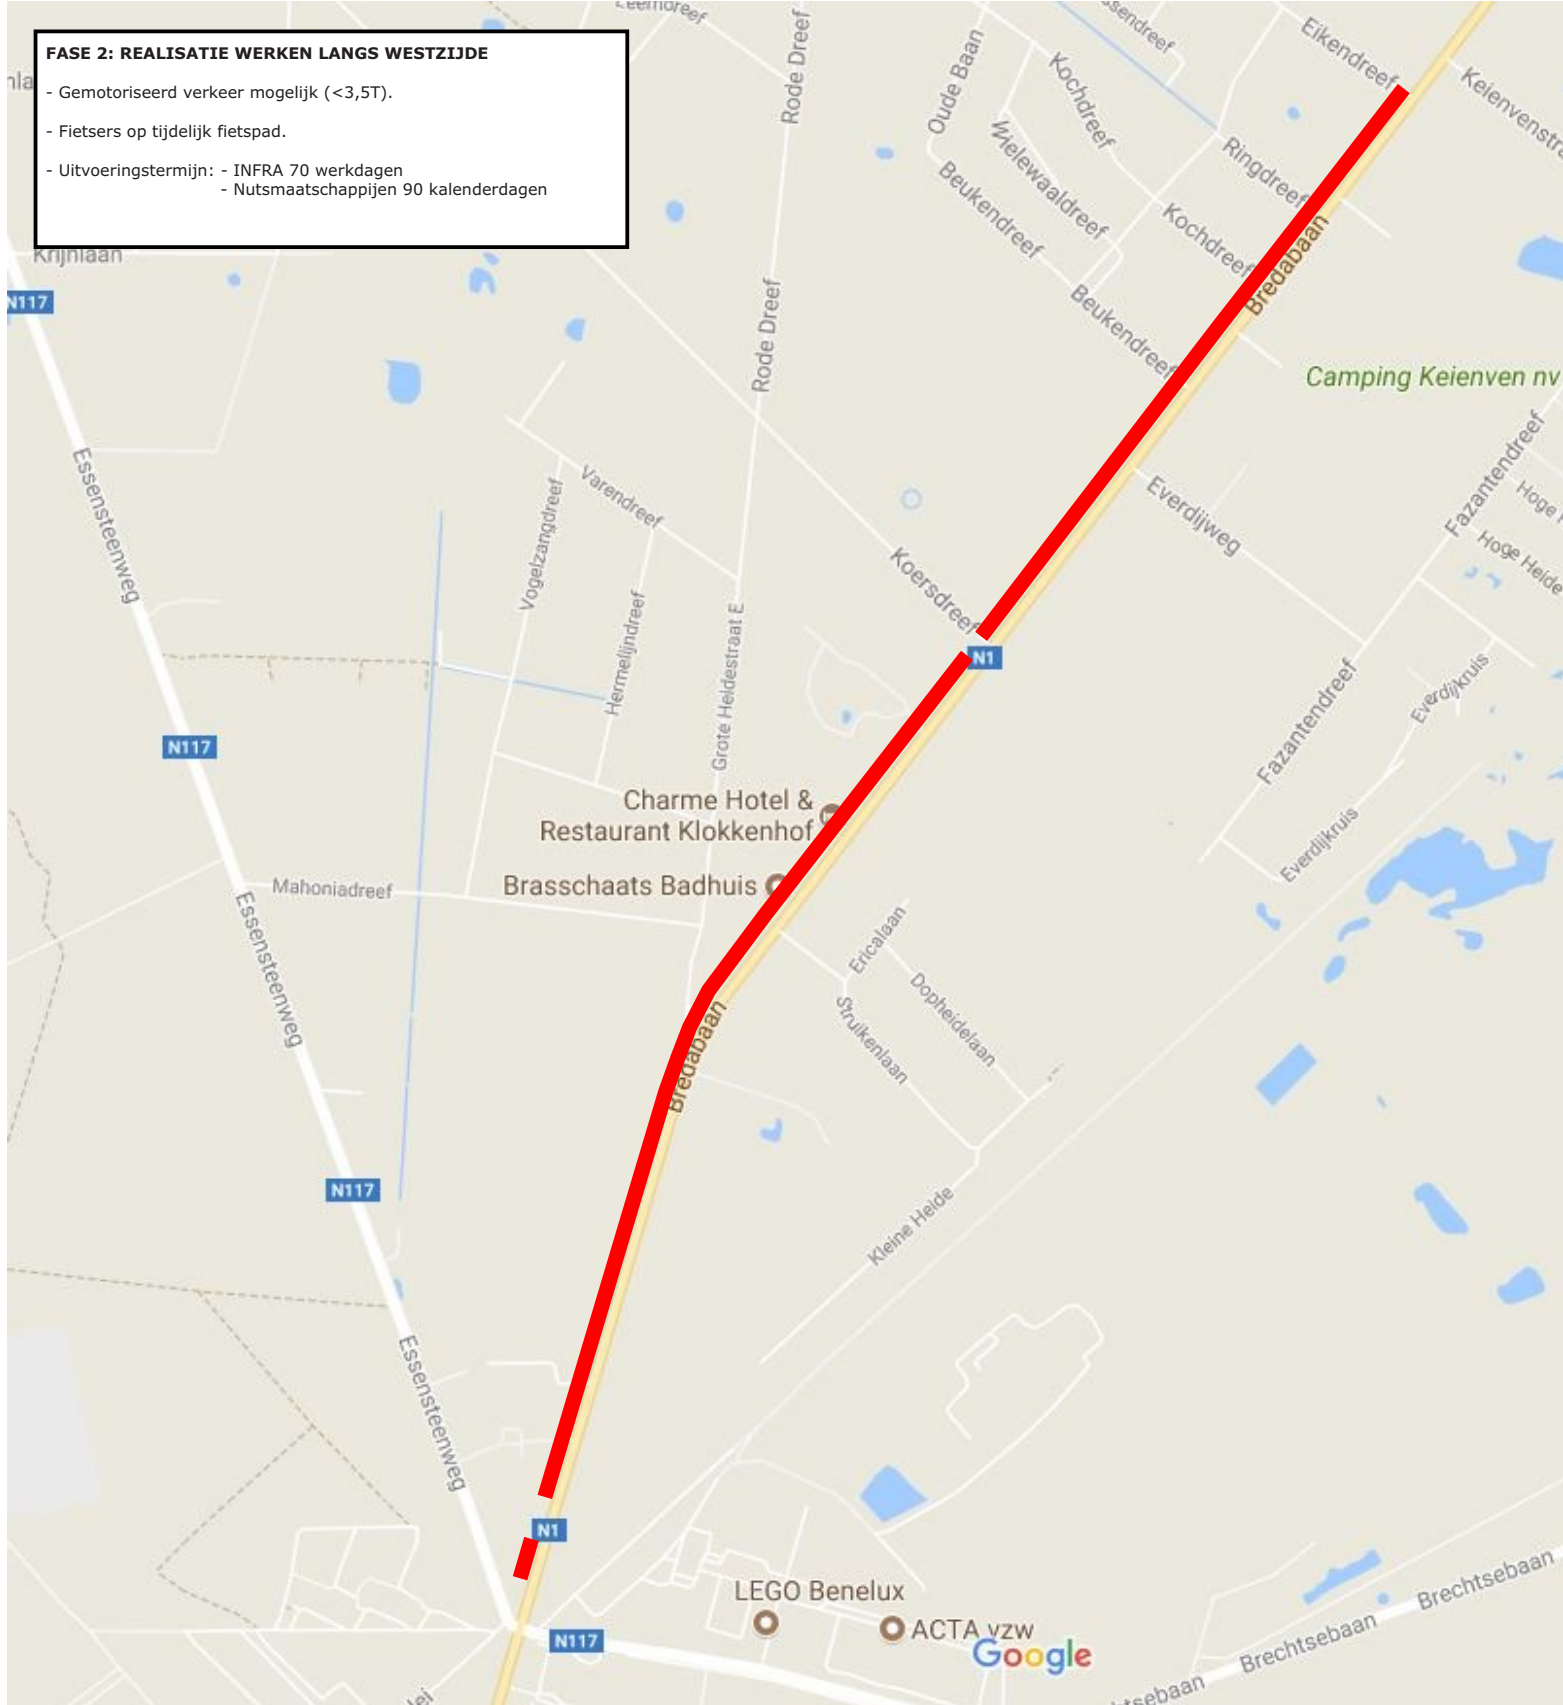


TYPEPROFIEL TER HOOGTE VAN DE WERKEN B (FASE2, bebouwde kom Gooreind)



FASE 3: REALISATIE WERKEN LANGS OOSTZIJDE


- Gemotoriseerd verkeer mogelijk (<3,5T).
- Fietsers op aangelegde fietspad langs westzijde.
- Uitvoeringstermijn: - INFRA 90 werkdagen
- Nuttsmaatschappijen 90 kalenderdagen

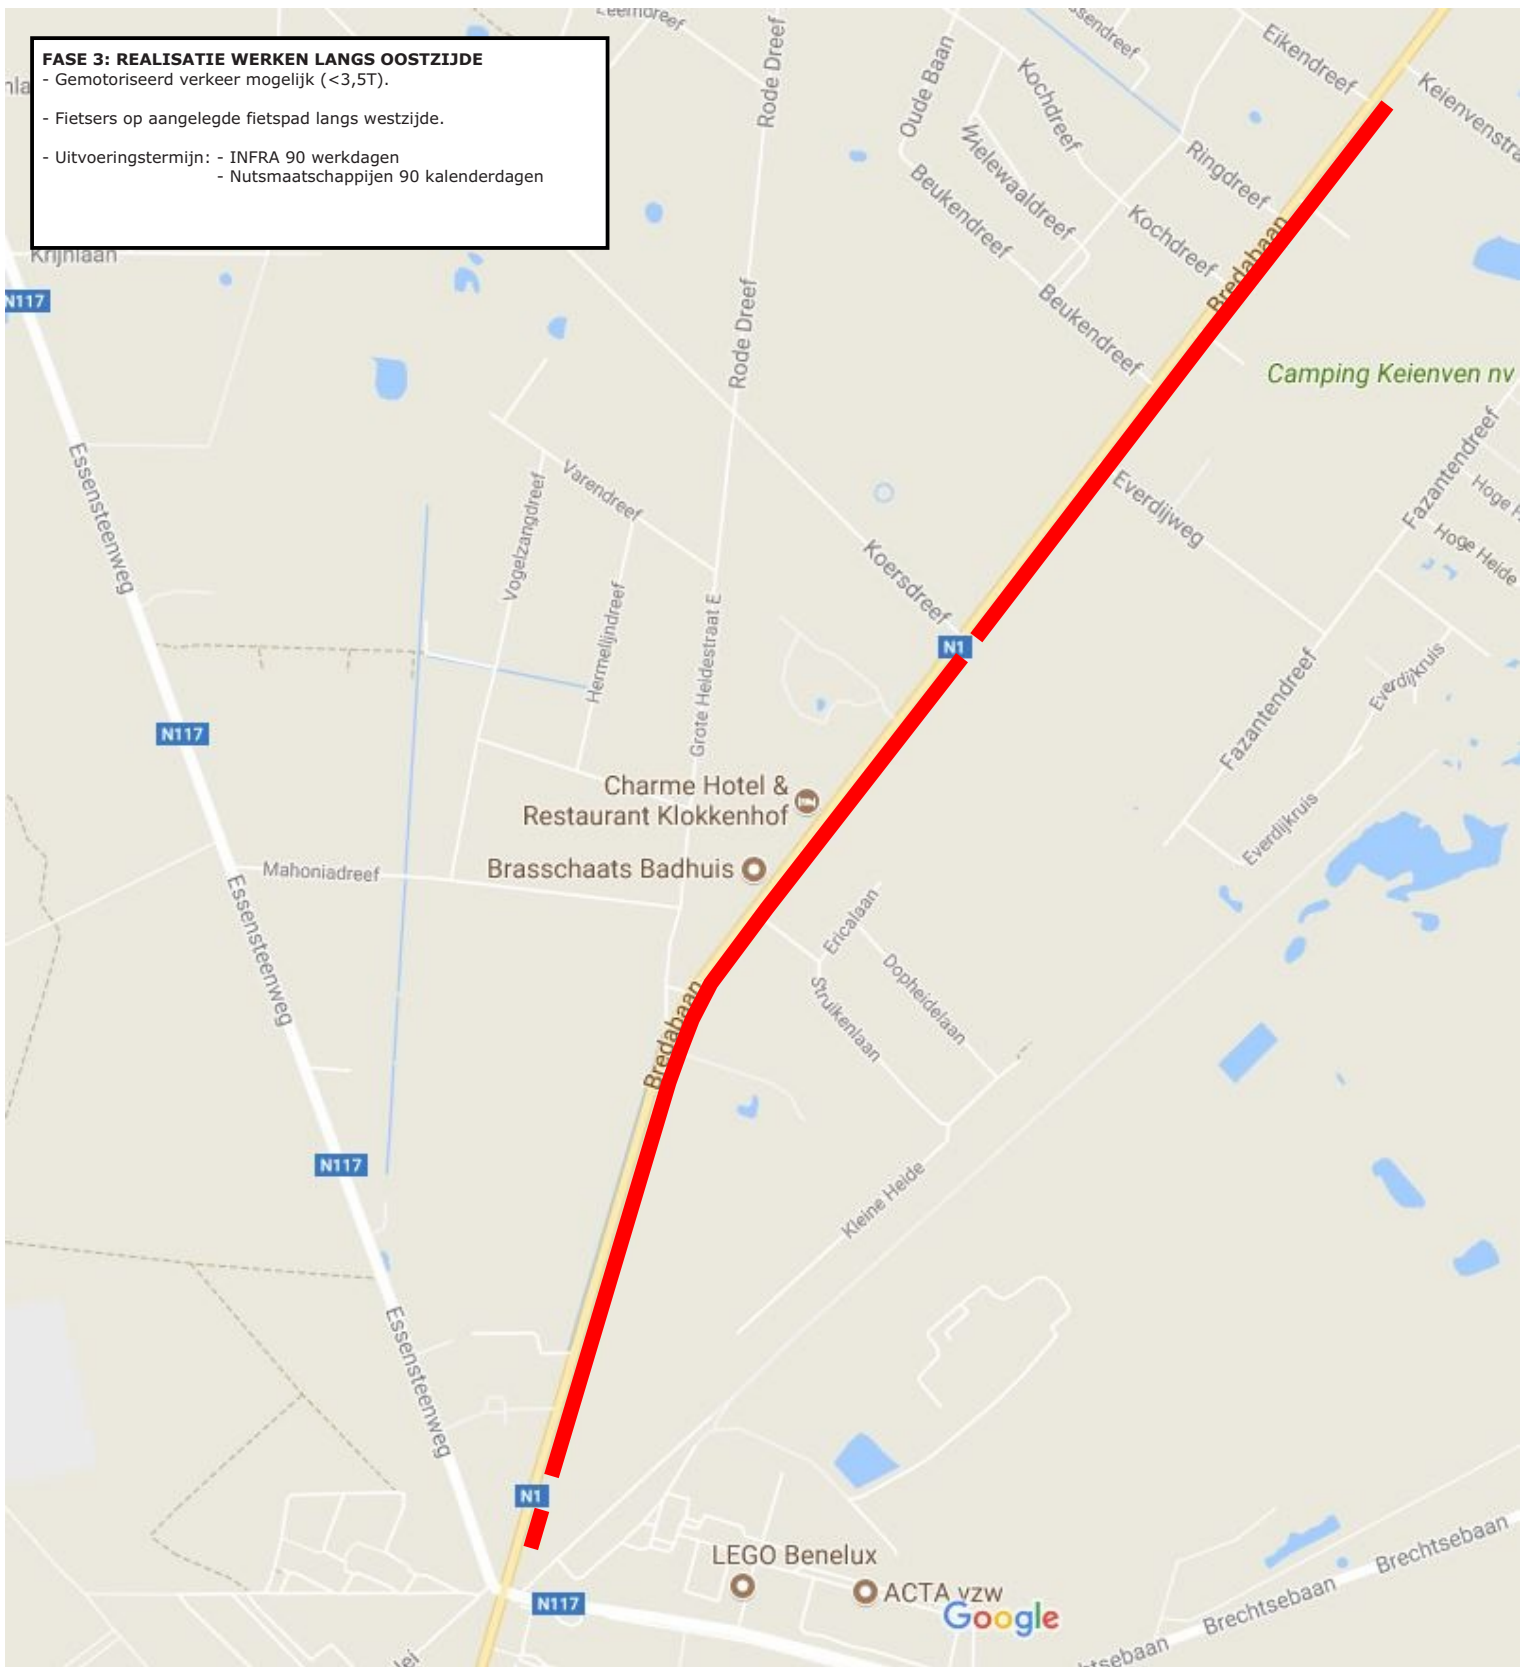

PLAATSELIJKE OMLEIDING FASE 3

(Tijdens werken Gooreind centrum) voor verkeer van Wuustwezel.

Dubbelrichtingsverkeer blijft mogelijk voor Oude Baan, Bosduinstraat en Beukendreef.

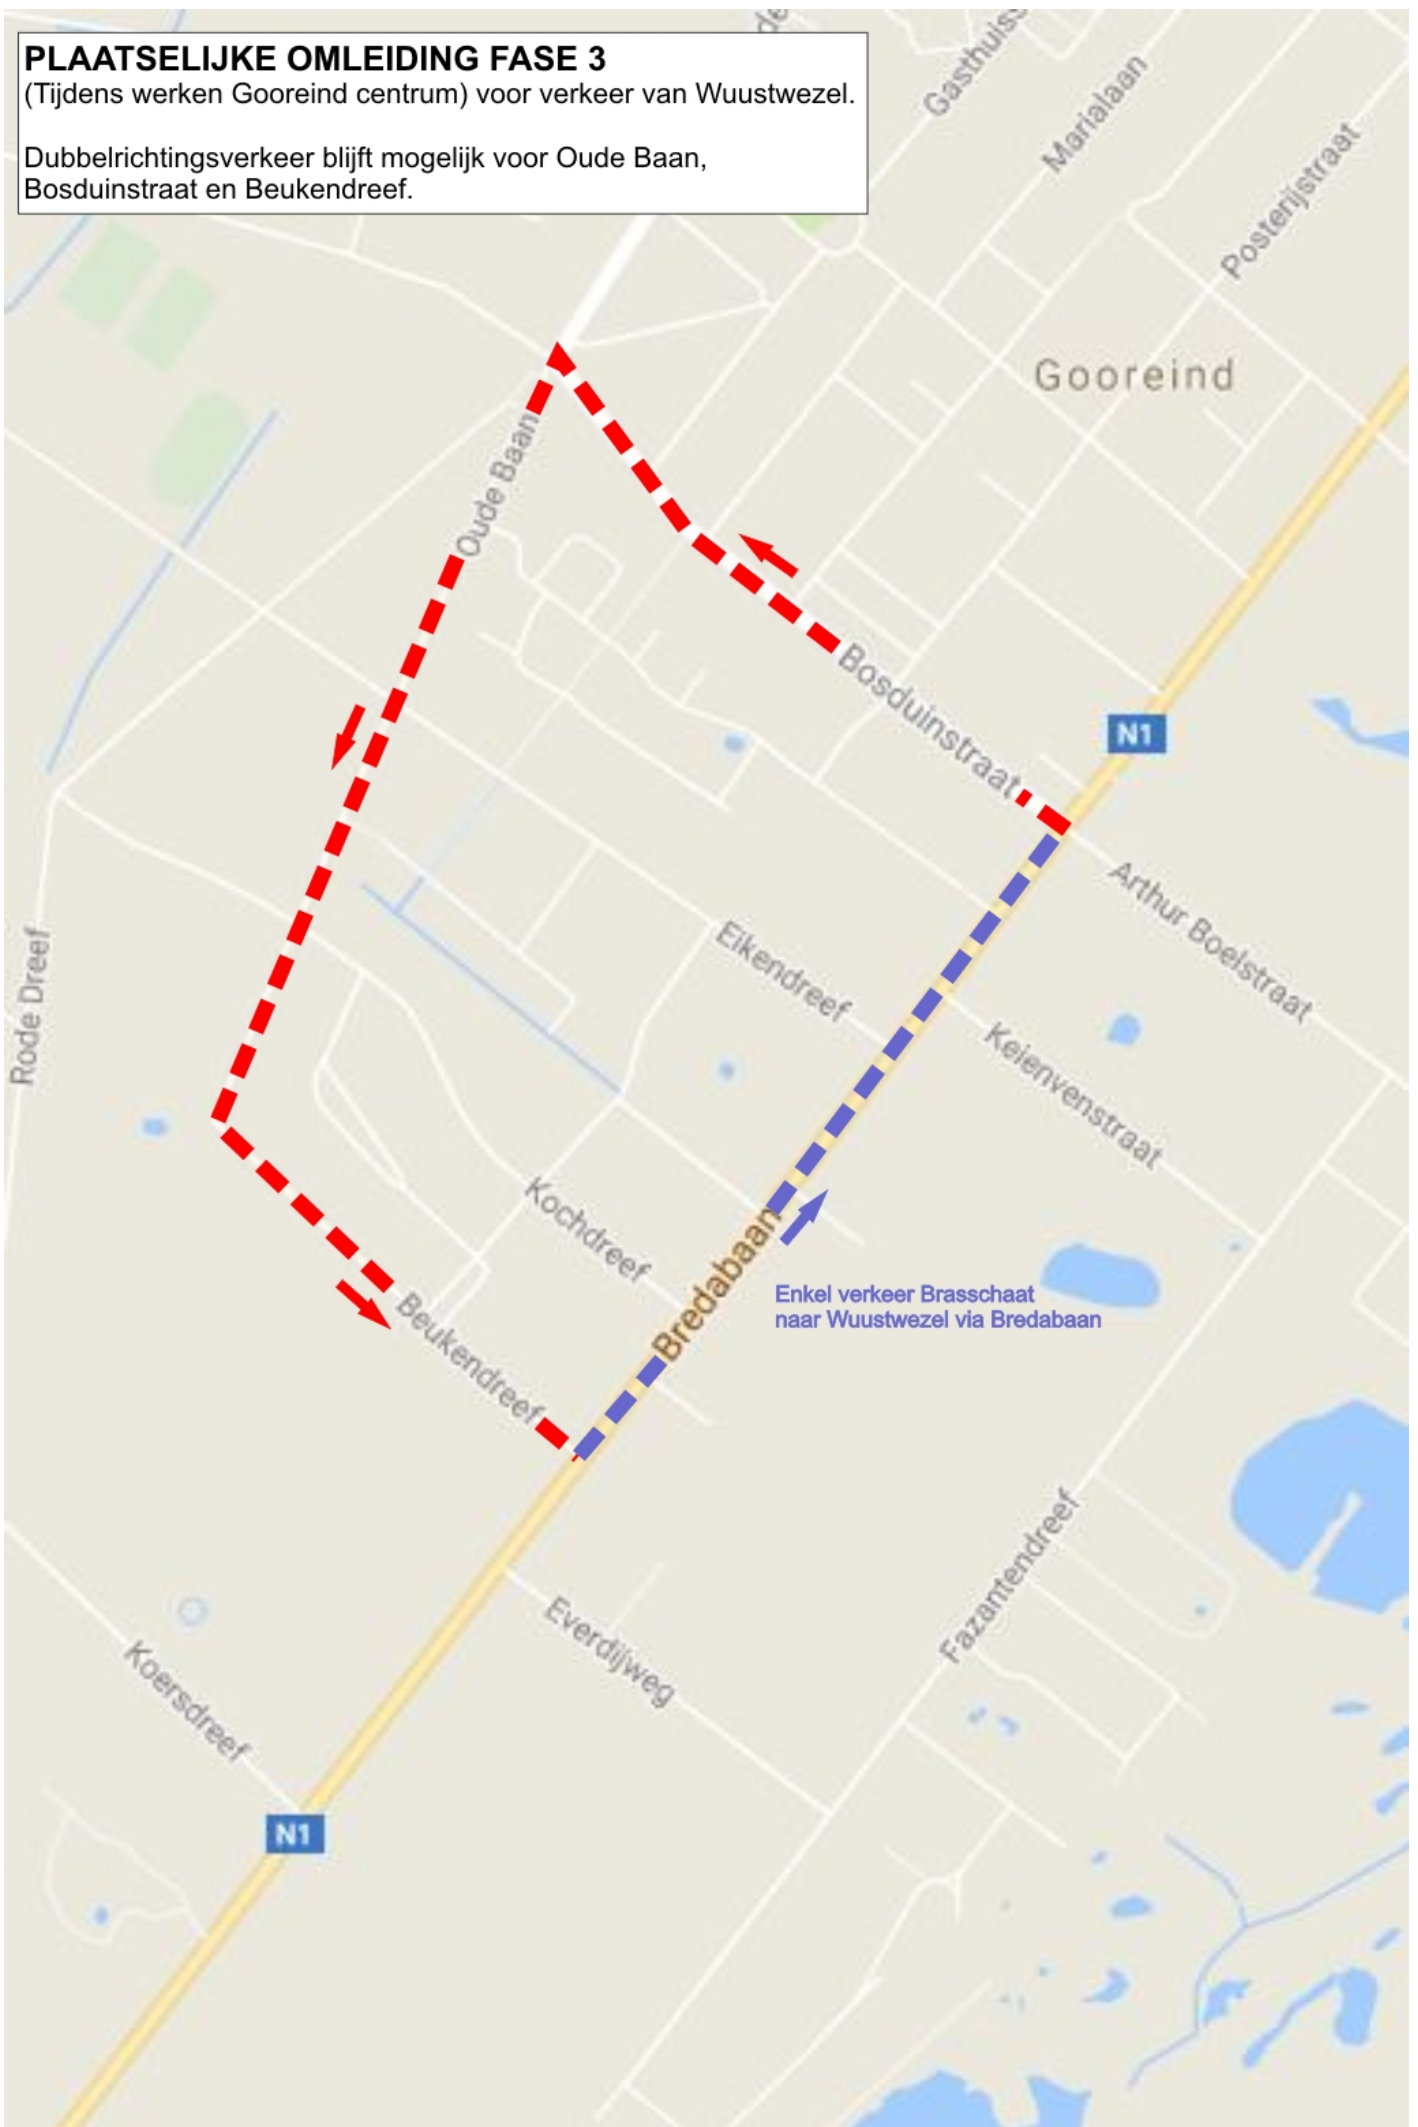

**TYPEPROFIEL TER HOOGTE VAN DE WERKEN C (FASE3
bebouwde kom Gooreind)**

