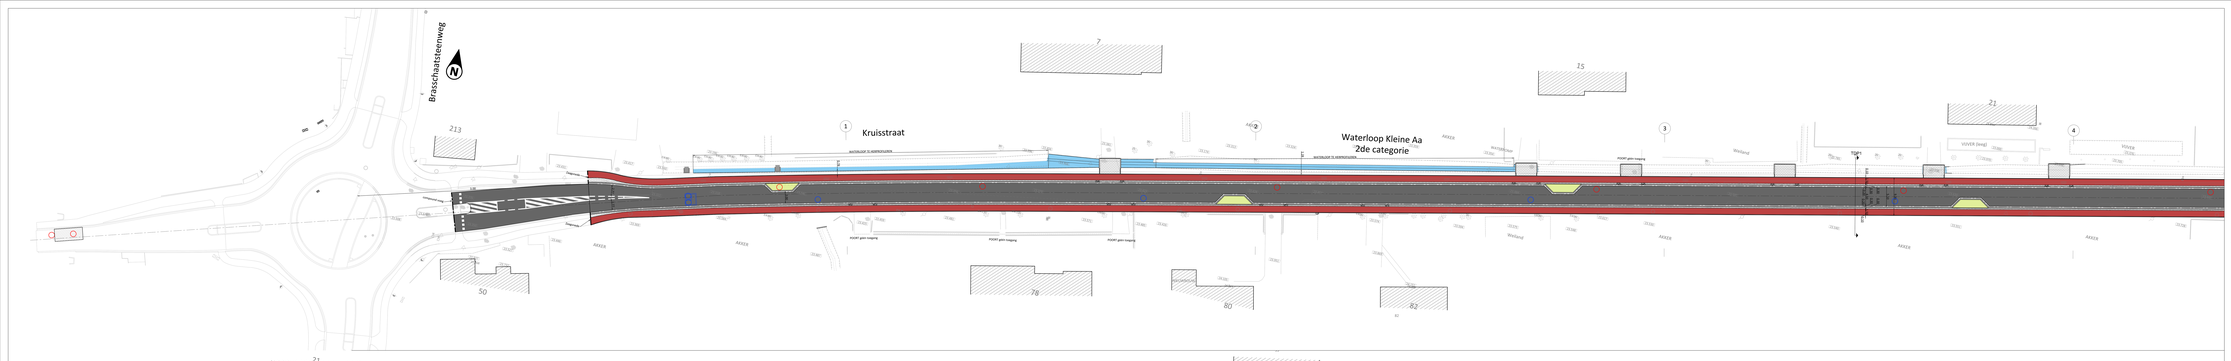

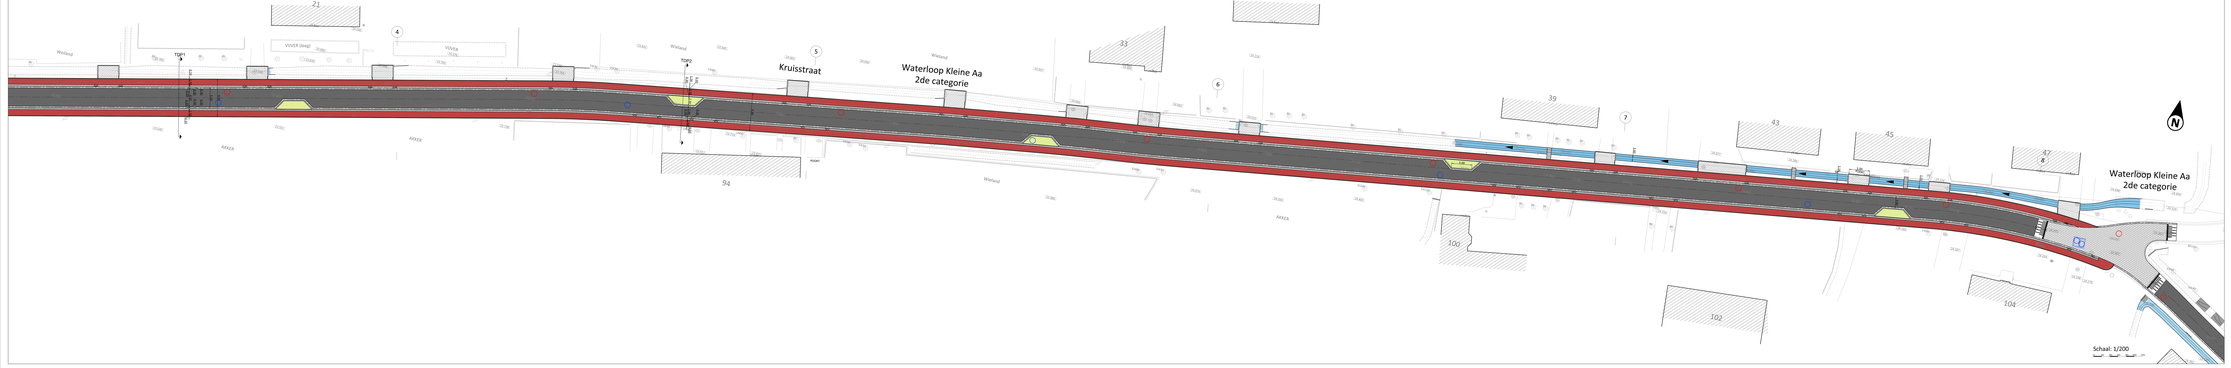

LEGENDA BESTAANDE TOESTAND



LEGENDA ONTWORPEN WEGENSWERKEN

	Bestaande kolkaansluitleiding diam. 150 tot diam. 400 mm
